ACP
61 Ter rue St Joseph
60200 Compiègne
Tél. : 03.44.40.98.72
Mail: acp@acp-vrd.com
www.acp-vrd.fr
SIRET 489 072 611 00028

Maitre d'ouvrage	**Maitre d'oeuvre**
	ACP

Rue de la République, 60 300 Senlis
-
PROJET

1.4 - VUE EN PLAN DES AMENAGEMENTS PROJETES

Phase	Ind.	Modification	Date.	Dessiné par:	Val.
	A	Première diffusion	15/05/2017	M.F.	D.T
	B	Modifications suite aux remarques de l'architecte	17/03/2018	M.F.	D.T

Système de coordonnées:	Echelle :
LAMBERT	1/250

Repère de nivellement:	Date de création: 15/05/2017
NGF	Dernière édition: 17/03/2018
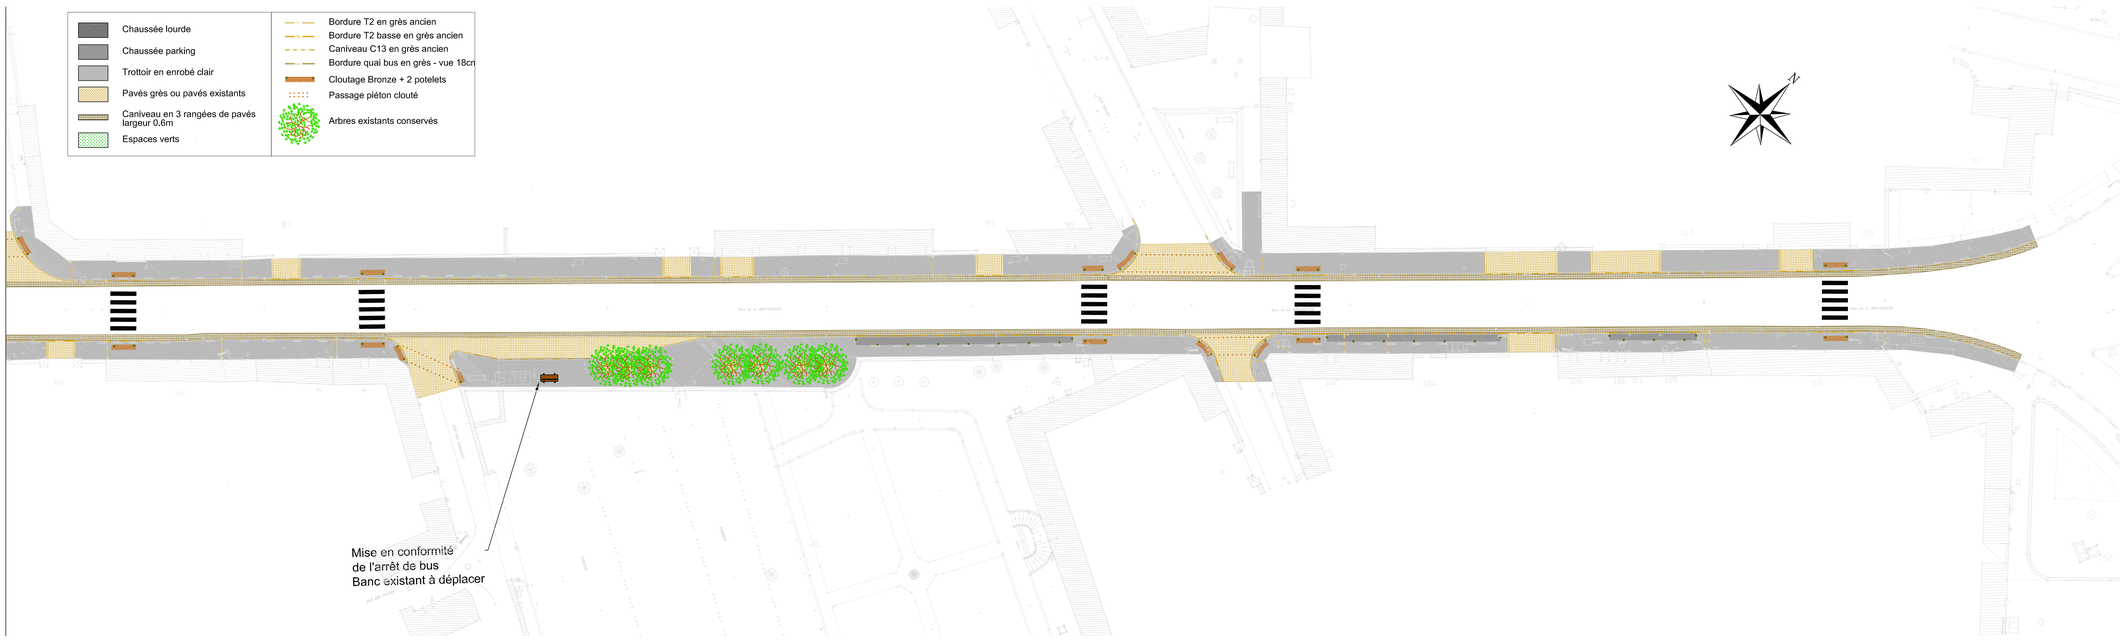
Ce document est la propriété de ACP et ne peut être reproduit sans son autorisation