


Axe : Noue 6

N° profil : 1  
Pk : 8.20m


Légende décaissement :

 - Terre Végétale

Section remblais : 0.0  
Section déblais : 1.4

Echelle X : 1/50  
Echelle Z : 1/50

Plan Comp : 53.9

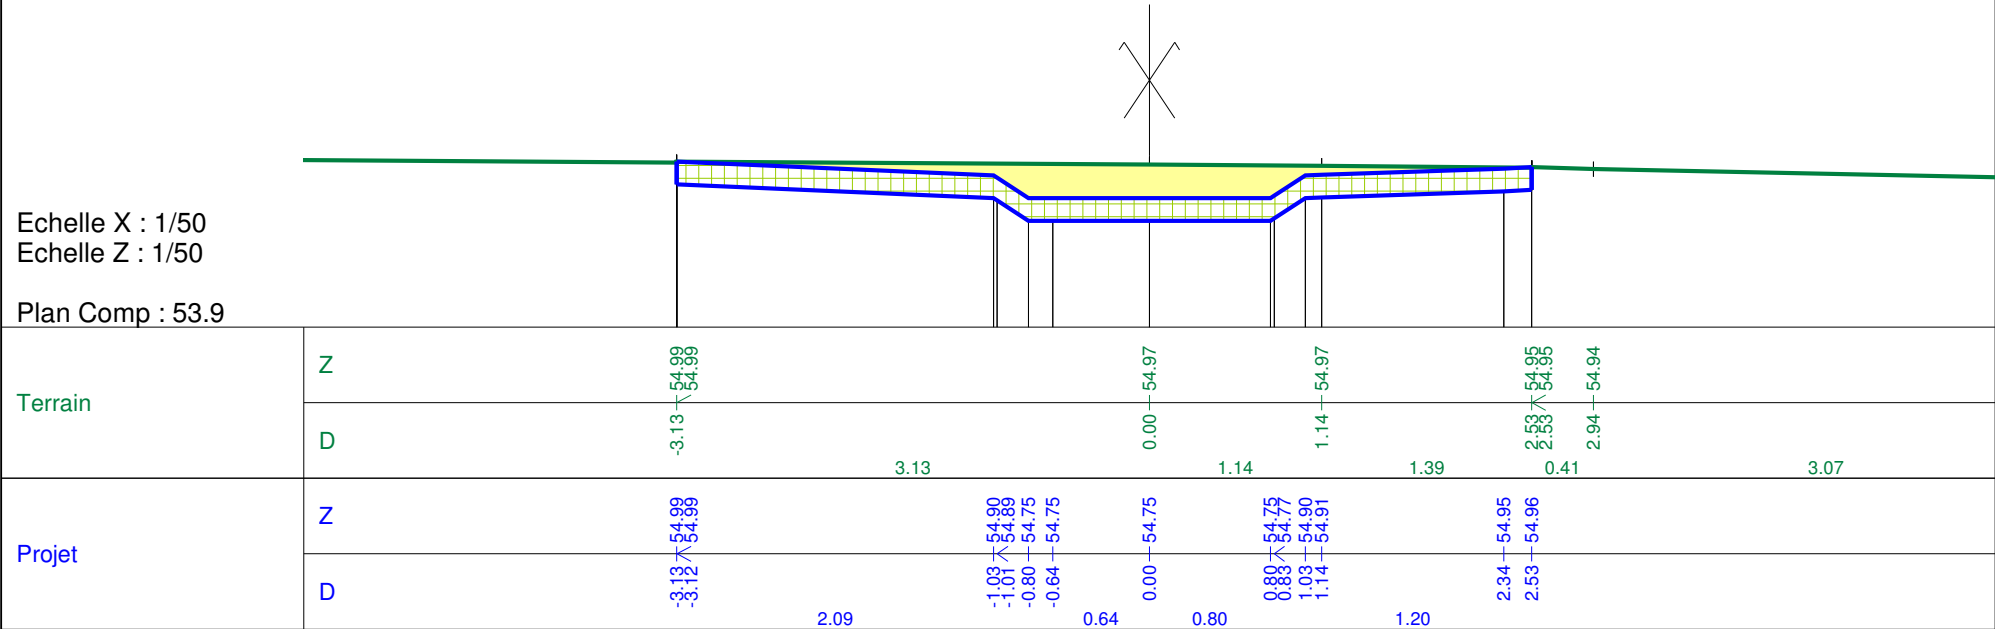

Axe : Noue 6

N° profil : 2

Pk : 27.92m

Légende décaissement :

 - Terre Végétale

Section remblais : 0.0

Section déblais : 1.45

Echelle X : 1/50  
Echelle Z : 1/50  
Plan Comp : 53.8

Terrain

N	54.81	54.81	54.83	54.91	54.90	54.90	54.88	54.86	54.85	54.80
D	-4.95	-2.98	-1.92	-1.68	0.00	2.53	2.65	5.28		
	0.43	1.97	1.06	0.24	1.68	2.53	2.63			


Projet

Z	54.83	54.83	54.82	54.81	54.81	54.77	54.66	54.66	54.66	54.86	54.89	54.90
D	-2.98	-2.98	-1.92	-1.68	-1.03	-0.97	-0.80	-0.41	0.00	0.80	2.53	2.65
	1.06	0.24	0.65	0.39	0.41	0.80	0.97	0.53				

Axe : Noue 6

N° profil : 3  
Pk : 47.53m


Légende décaissement :

 - Terre Végétale

Section remblais : 0.0  
Section déblais : 1.48

Echelle X : 1/50  
Echelle Z : 1/50

Plan Comp : 53.7

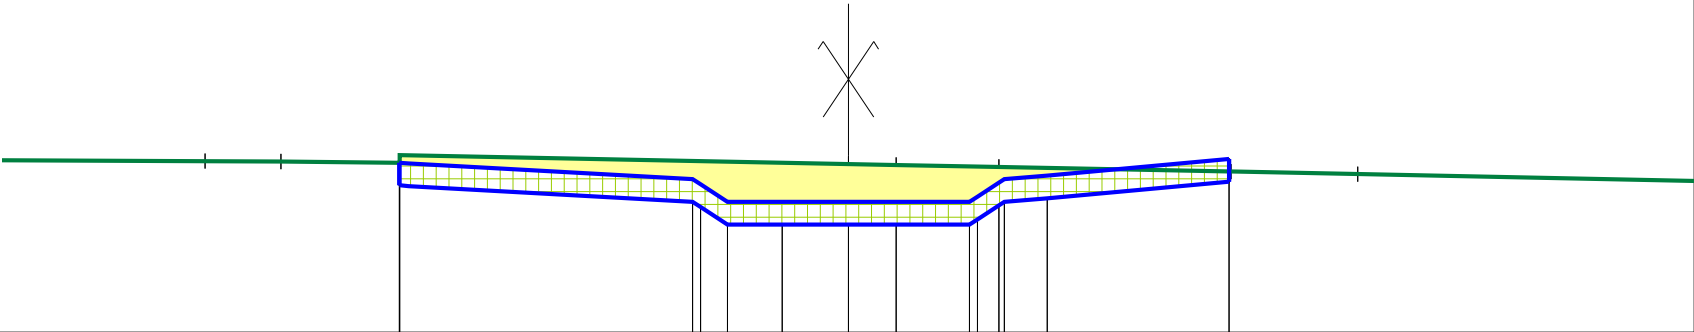


Terrain	Z										
	D	1.97	-4.26	-3.75	-2.97	0.00	0.32	0.68	0.99	2.52	3.37
Projet	Z										
	D										

Axe : Noue 6

N° profil : 4  
Pk : 67.33m


Légende décaissement :

 - Terre Végétale

Section remblais : 0.03  
Section déblais : 1.23

Echelle X : 1/50  
Echelle Z : 1/50

Plan Comp : 53.7

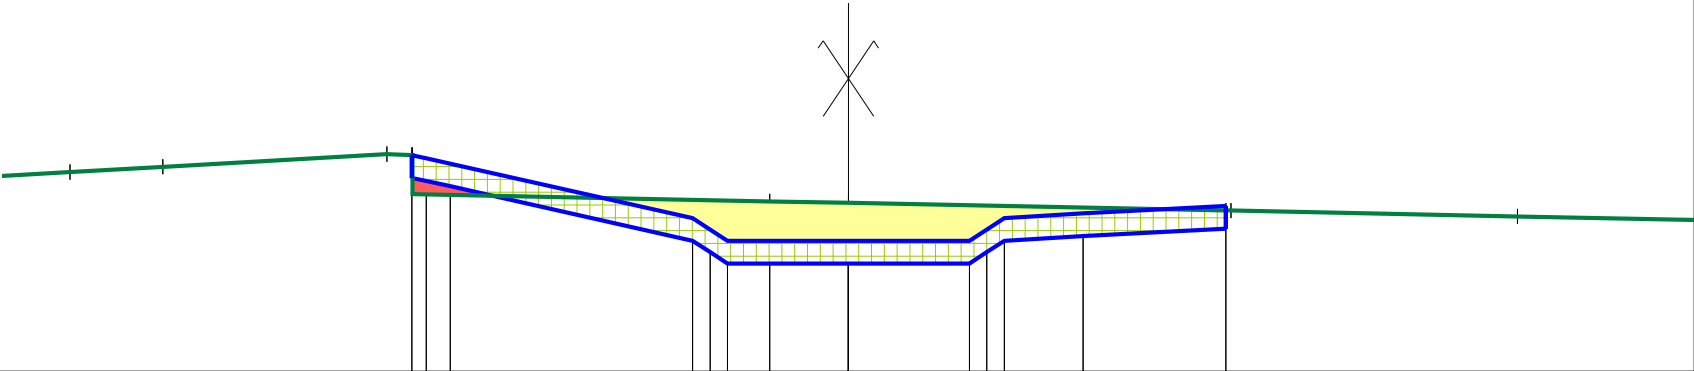


Terrain	Z	-5.15	-4.53	-3.05	-2.89	-0.52	0.00	2.49	4.42	
	D	5	0.61	1.48	2.36	0.52	2.49	1.89	1.79	
Projet	Z	-55.02	-55.05	-55.13	-55.13	-54.82	-54.81	-54.76	-54.72	
	D	-2.79	-2.63	-2.89	-2.89	-0.52	0.00	0.80	1.55	2.49

Axe : Noue 6

N° profil : 5  
Pk : 87.48m


Légende décaissement :

 - Terre Végétale

Section remblais : 0.0  
Section déblais : 1.3

Echelle X : 1/50  
Echelle Z : 1/50

Plan Comp : 53.7

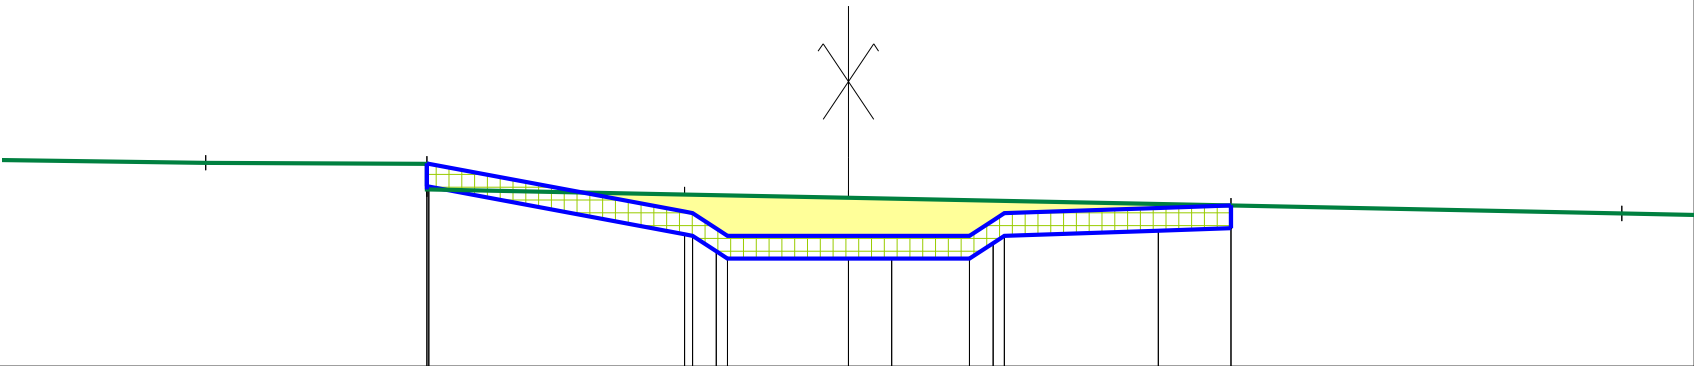


Terrain	Z		-4.25	-55.04		-2.79	55.04		-1.08	-54.83		0.00	-54.81		2.53	-54.76		5.11	-54.71
	D	1.47			1.46			1.70			1.08			2.53			2.58		
Projet	Z			-2.79	55.04			-1.08	-54.72			0.00	-54.56		0.80	-54.56		1.02	-54.71
	D					1.69				0.80		0.29		0.51			0.48		

Axe : Noue 6

N° profil : 6  
Pk : 107.47m


Légende décaissement :

 - Terre Végétale

Section remblais : 0.07  
Section déblais : 1.22

Echelle X : 1/50  
Echelle Z : 1/50

Plan Comp : 53.7

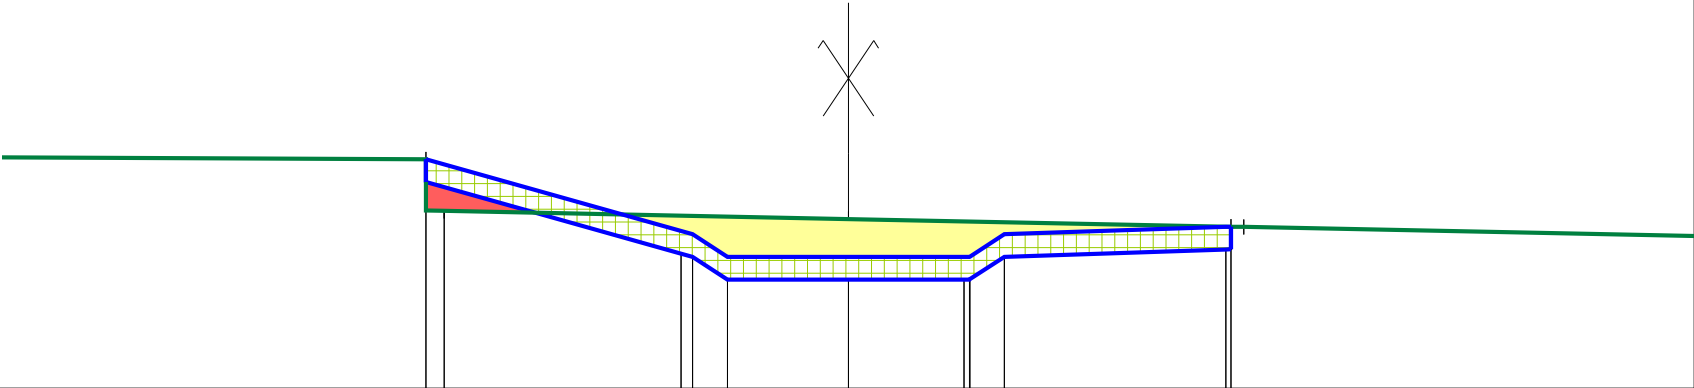

Terrain

Z

D

Projet

Z

D

Axe : Noue 6

N° profil : 7


Pk : 127.47m

Légende décaissement :

 - Terre Végétale

Section remblais : 0.07

Section déblais : 1.22

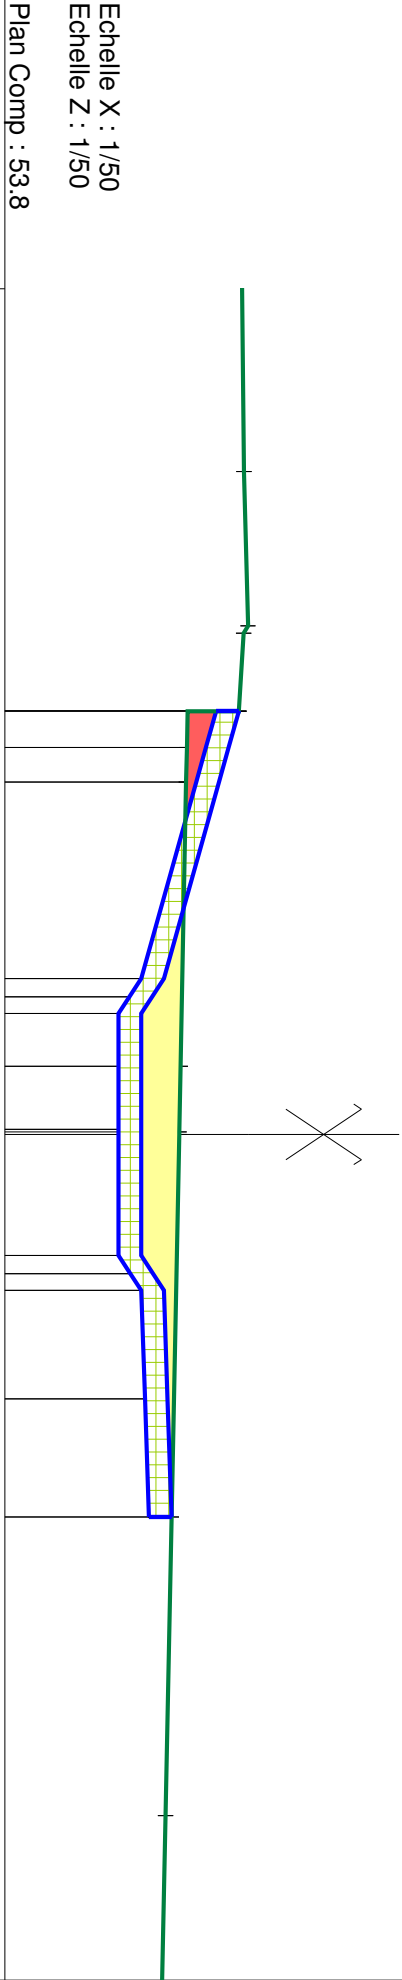

Echelle X : 1/50  
Echelle Z : 1/50

Plan Comp : 53.8

Terrain	
Z	55.38
D	-4.38
	1.02
	55.41
	55.38
	0.51
	0.24
	55.35
	55.35
	-2.56
	55.00
	-2.33
	55.00
	1.88
	-0.45
	54.96
	0.43
	-0.02
	54.95
	0.00
	54.95
	2.53
	54.88
	1.75
	54.90
	2.53
	1.97
	54.86
	4.50
	1.82


Projet	
Z	55.35
	55.35
	55.28
	55.22
	1.30
	-1.03
	54.85
	-0.91
	54.77
	-0.80
	54.70
	-0.45
	54.70
	-0.03
	54.70
	-0.02
	54.70
	0.80
	54.78
	0.92
	54.85
	1.03
	54.88
	1.75
	54.90
	2.53
	0.72
	0.78

D	
	0.24
	-2.56
	-2.33
	1.30
	-1.03
	-0.91
	-0.80
	-0.45
	-0.03
	-0.02
	0.80
	0.92
	1.03
	1.75
	2.53
	0.72
	0.78

Axe : Noue 6

N° profil : 8  
Pk : 147.48m


Légende décaissement :

 - Terre Végétale

Section remblais : 0.0  
Section déblais : 1.44

Echelle X : 1/50  
Echelle Z : 1/50

Plan Comp : 54.0

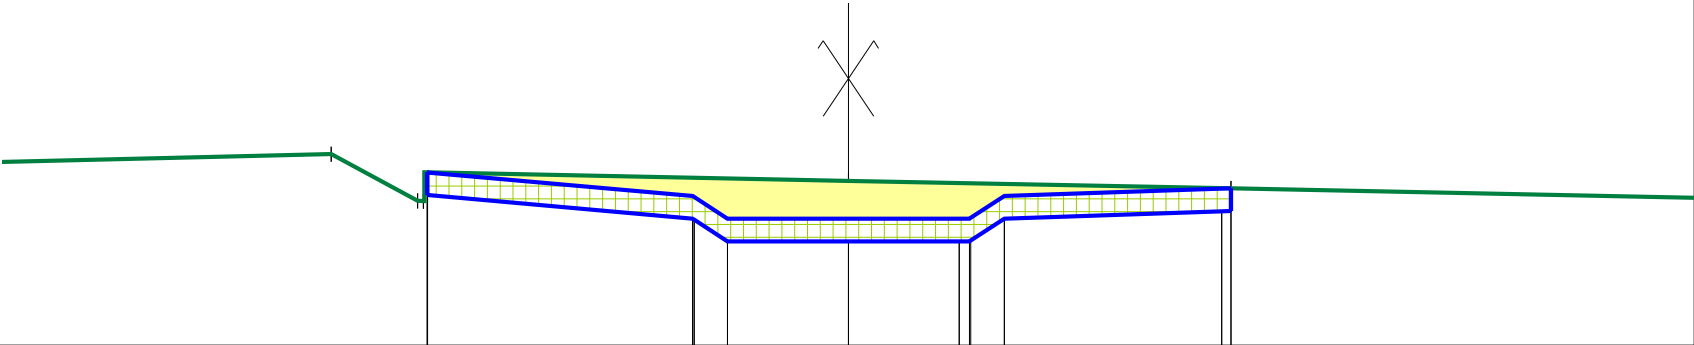


Terrain	Z	-3.42	-2.85	0.00	2.53
	D	0.57	2.81	2.53	3.63
Projet	Z	-2.79	-1.03	0.73	2.47
	D	1.75	0.80	0.73	1.44



Axe : Noue 6

N° profil : 9  
Pk : 167.48m


Légende décaissement :

 - Terre Végétale

Section remblais : 0.0  
Section déblais : 1.44

Echelle X : 1/50  
Echelle Z : 1/50


Plan Comp : 54.1

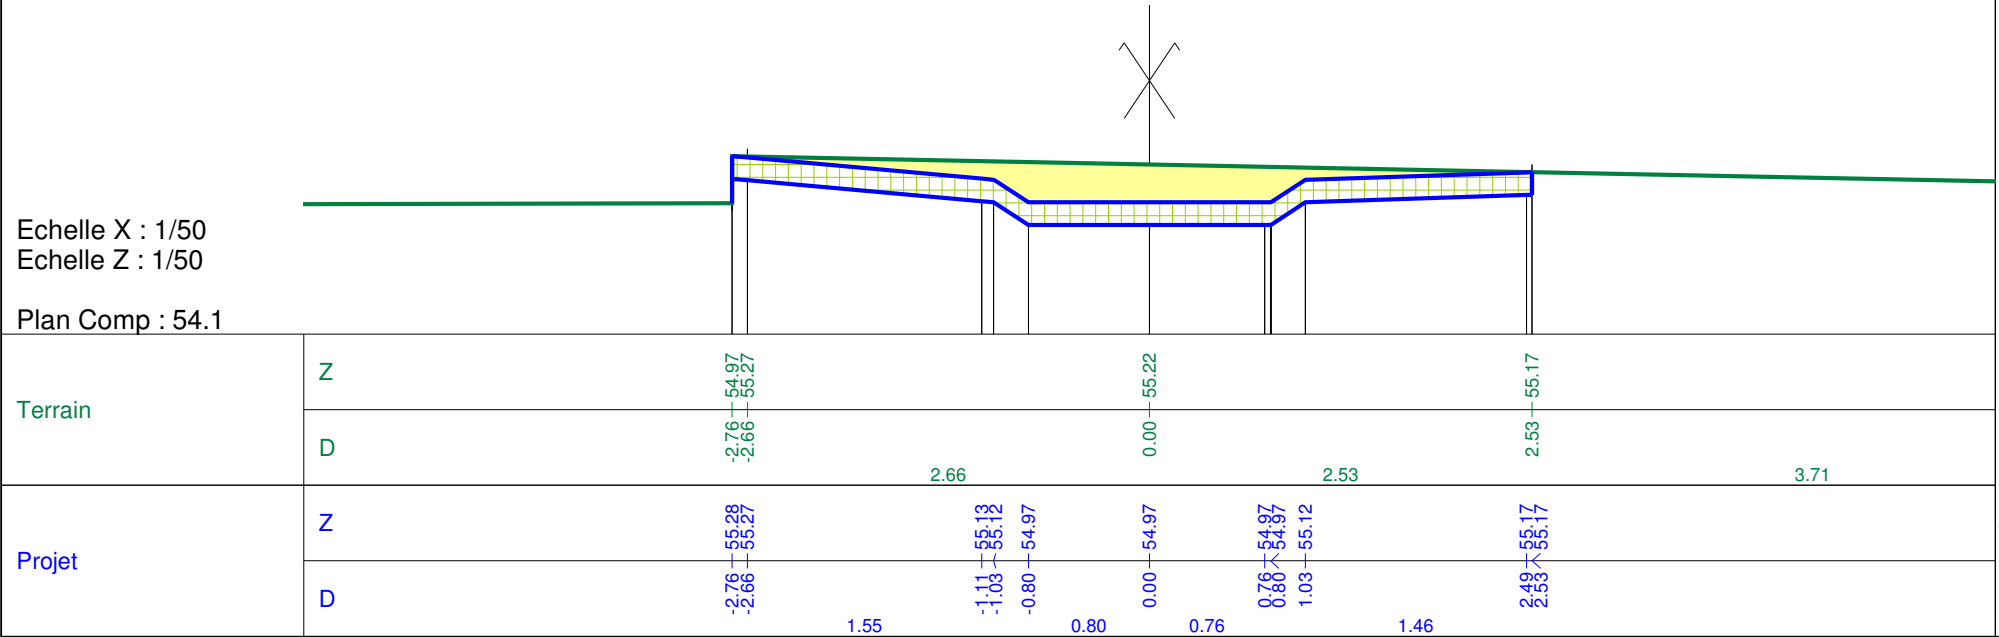

N° profil : 10  
Pk : 187.48m

 - Terre Végétale


Section remblais : 0.0  
Section déblais : 1.45

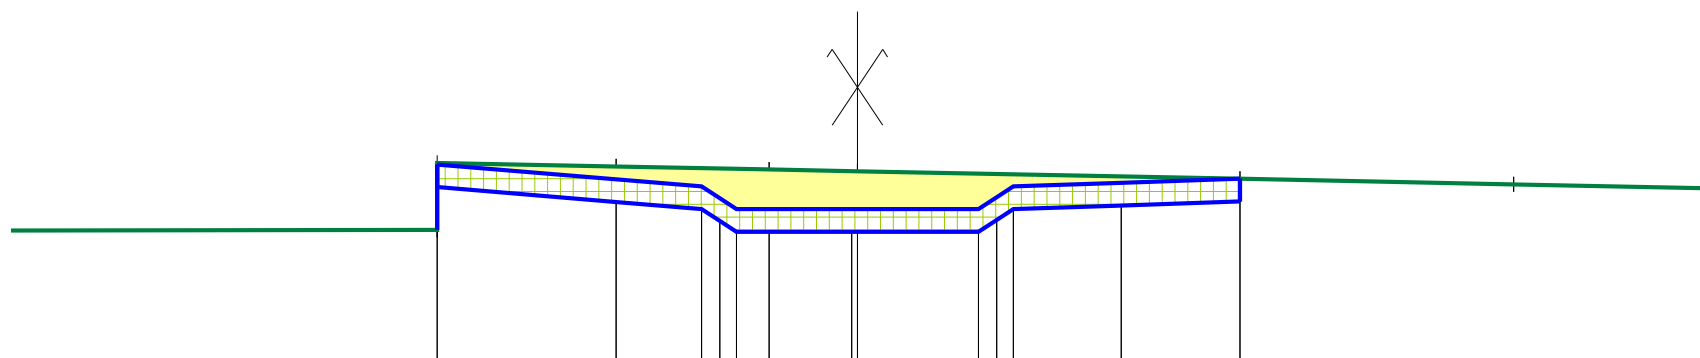[illegible]

Axe : Noue 6

N° profil : 11  
Pk : 207.47m


Légende décaissement :

 - Terre Végétale

Section remblais : 0.0  
Section déblais : 1.44

Echelle X : 1/50  
Echelle Z : 1/50

Plan Comp : 54.6

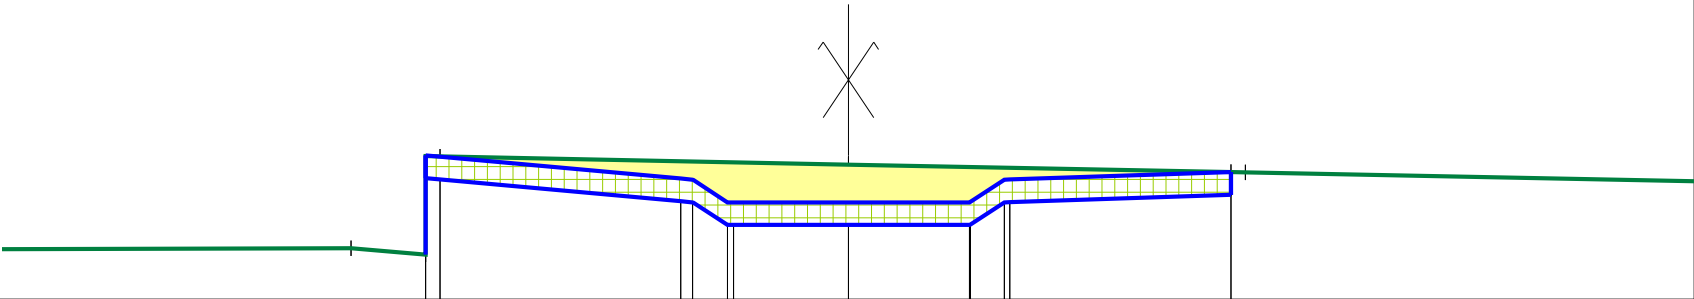


Terrain	Z	-3.29	-54.94	-2.80	-54.89	0.00	-55.49	2.53	-55.44	3.71			
	D	0.49	2.70	0.00	2.53	3.71							
Projet	Z	-2.80	-55.55	-1.11	-55.40	-0.98	-55.24	0.00	-55.24	1.07	-55.39	2.53	-55.44
	D	1.59	0.76	0.80	1.46								

Axe : Noue 6

N° profil : 12  
Pk : 227.47m


Légende décaissement :

 - Terre Végétale

Section remblais : 0.0  
Section déblais : 1.46

Echelle X : 1/50  
Echelle Z : 1/50

Plan Comp : 54.4

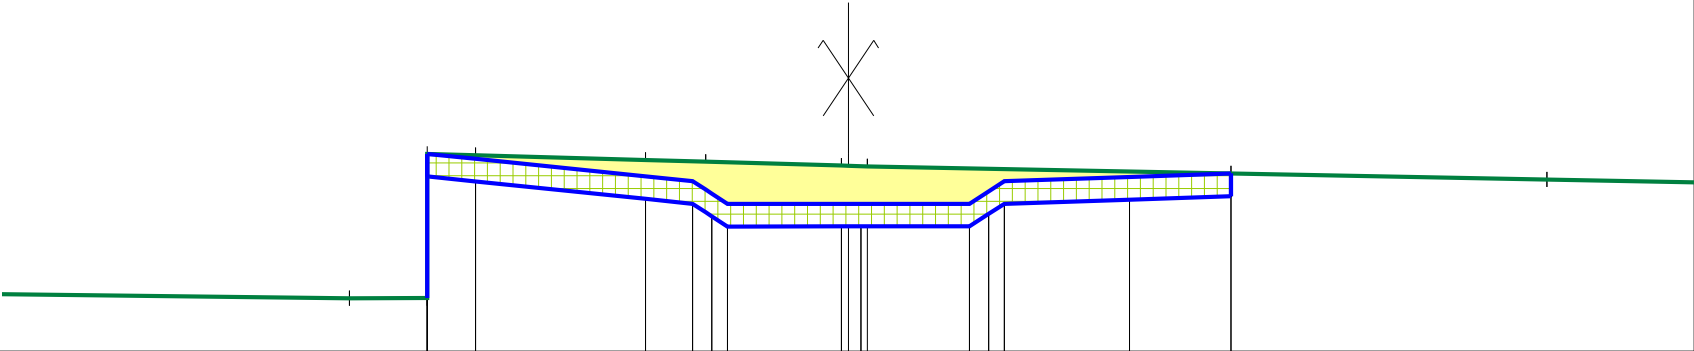

Terrain	Z	-3.30	-54.75	-2.78	-54.75	-2.47	-55.70	-1.34	-55.66	-0.94	-55.65	-0.05	-55.63	0.12	-55.62	2.53	-55.57	4.62	-55.53
	D	0.52	0.32	1.12	0.40	0.90	2.41	2.09	1.7										
Projet	Z	-2.78	-55.70	-2.47	-55.67	-1.34	-55.56	-1.03	-55.52	-0.90	-55.44	-0.05	-55.37	0.08	-55.37	0.80	-55.37	0.93	-55.46
	D	0.32	1.12	0.31	0.75	0.68	0.83	0.67	2.53	-55.57									

Axe : Noue 6

N° profil : 13


Pk : 247.48m

Légende décaissement :

 - Terre Végétale

Section remblais : 0.0

Section déblais : 1.5

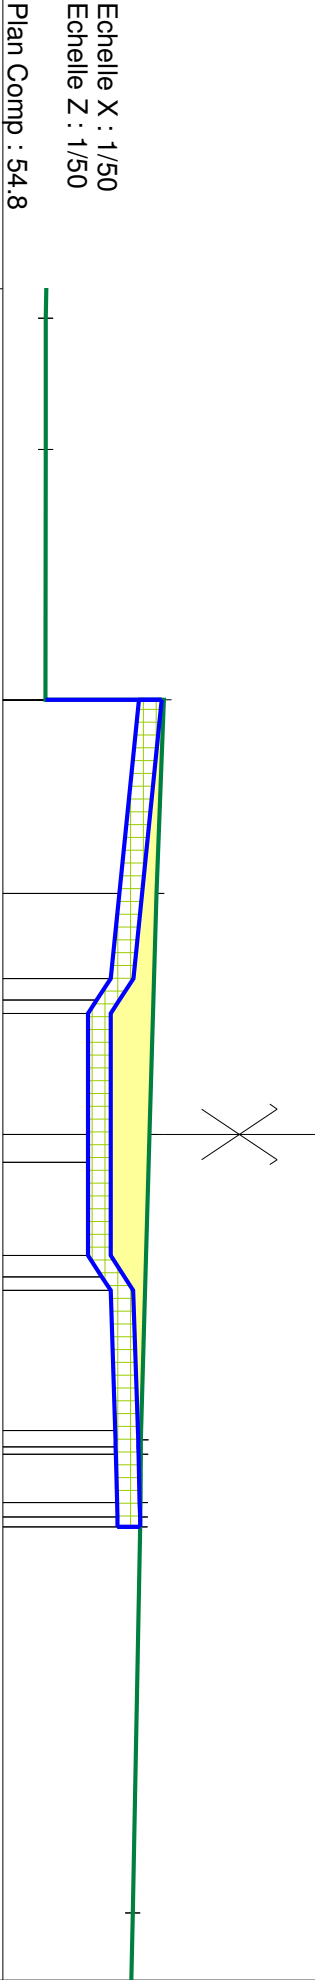

Terrain	
N	D
55.08	0.87
55.08	-4.53
55.86	1.65
55.82	-2.87
55.77	1.28
55.71	-1.59
55.71	1.59
55.71	0.00
55.71	0.19
55.71	0.80
55.71	2.02
55.71	2.02
55.71	2.12
55.71	2.43
55.71	2.53
55.71	2.60
55.66	2.55
55.66	5.15

Projet	
Z	D
55.85	-2.87
55.85	-2.87
55.72	-1.59
55.66	-1.03
55.57	-0.89
55.51	-0.80
55.51	0.00
55.51	0.19
55.51	0.80
55.60	0.94
55.66	1.03
55.69	1.96
55.70	2.07
55.70	2.12
55.70	2.43
55.71	2.53
55.71	2.60
55.71	2.60