

Axe : Noue 8

N° profil : 1

Pk : 3.18m

Légende décaissement :

- Terre Végétale

Section remblais : 0.0

Section déblais : 1.1

Echelle X : 1/50
Echelle Z : 1/50
Plan Comp : 52.8

Terrain	Z	53.86	53.85	53.90	53.90	53.88	53.87	53.85	53.84	53.86	53.85
	D	-4.52	-3.02	-1.63	-1.42	-0.52	0.00	1.27	1.46	2.52	3.50
Projet	Z	53.94	53.91	53.89	53.88	53.72	53.72	53.76	53.87	53.87	53.87
	D	-3.02	-2.40	-1.91	-1.63	-1.03	-0.80	0.80	1.27	1.40	2.52
		0.62	0.49	0.28	0.39	0.28	0.41	0.80	0.24	1.06	2.58

Axe : Noue 8

N° profil : 2

Pk : 22.98m


Légende décaissement :

- Terre Végétale

Section remblais : 0.0

Section déblais : 1.12

Echelle X : 1/50
Echelle Z : 1/50
Plan Comp : 53.0

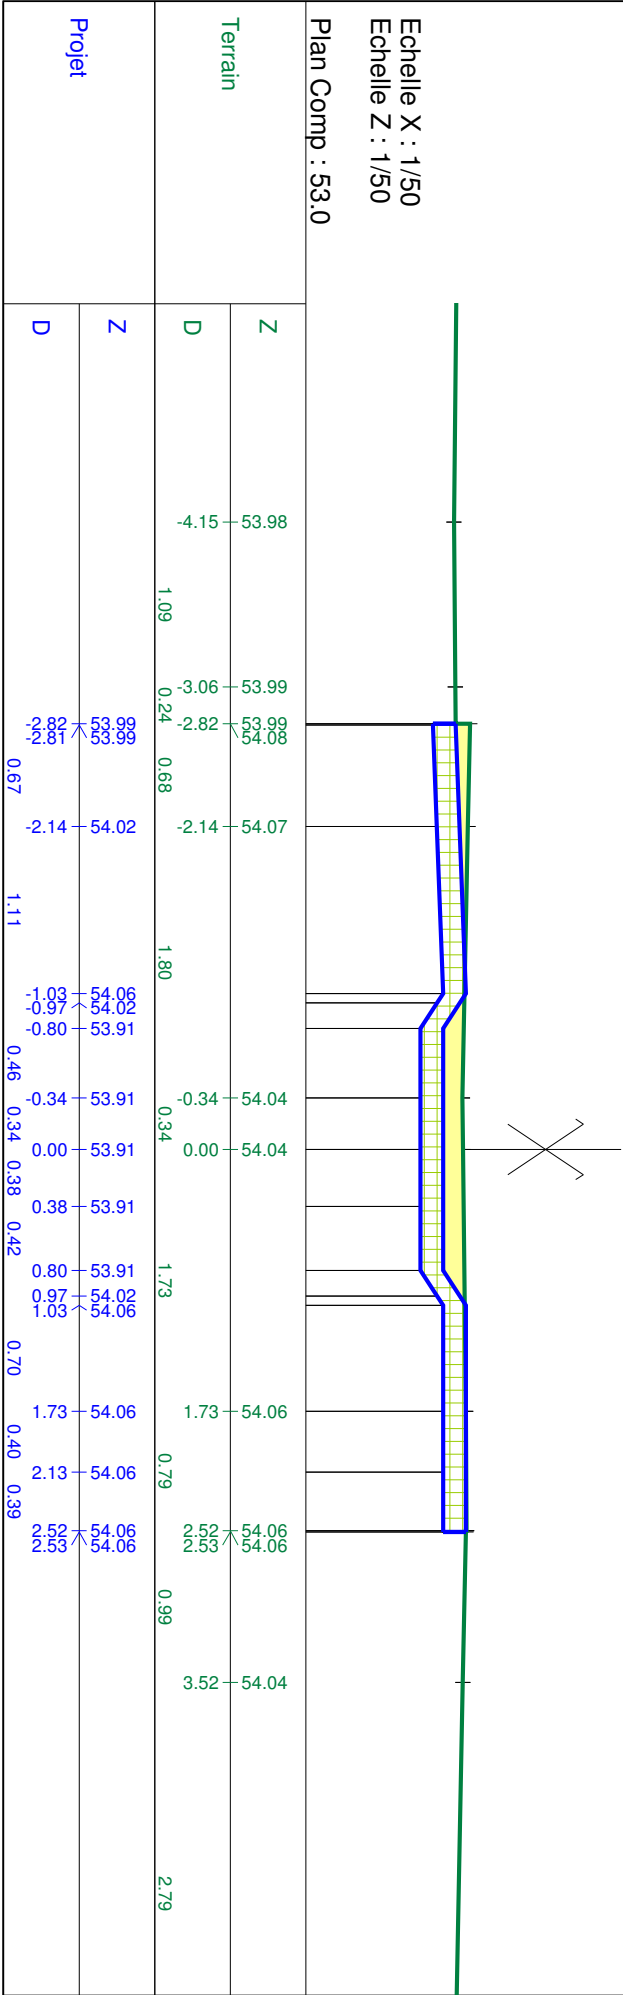

Axe : Noue 8

N° profil : 3

Pk : 42.73m

Légende décaissement :

- Terre Végétale

Section remblais : 0.0

Section déblais : 1.3

Echelle X : 1/50
Echelle Z : 1/50
Plan Comp : 53.2

Terrain

Z	54.30	54.30	54.30	54.28	54.28	54.27	54.25	54.20
D	-3.78	-2.81	-1.51	-0.31	0.00	1.00	2.51	4.31
	0.97	1.30	1.16	0.31	1.00	1.51	1.78	2.00

Projet

Z	54.26	54.24	54.16	54.09	54.09	54.17	54.24	54.24
D	-2.81	-1.51	-0.91	-0.31	0.00	0.80	1.82	2.51
	1.29	0.44	0.49	0.31	0.76	0.79	0.69	

Axe : Noue 8

N° profil : 4


Pk : 62.47m

Légende décaissement :

 - Terre Végétale

Section remblais : 0.0

Section déblais : 1.31

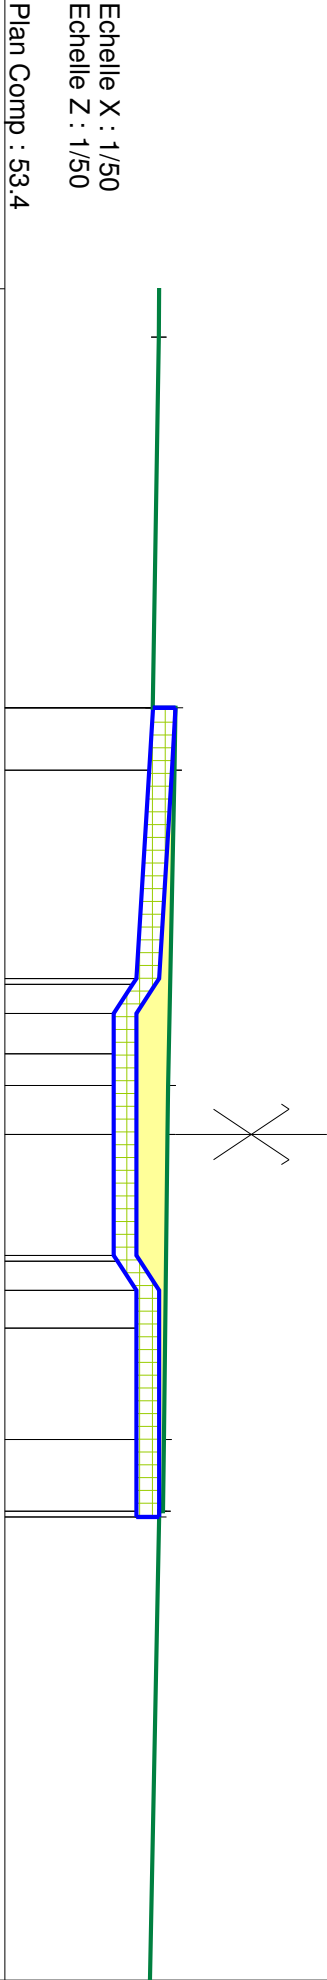

Terrain	Z	54.42
	D	-5.27
		2.45
		0.41
		-2.82
		-2.41
		2.09
		0.32
		-0.32
		0.00
		2.02
		0.47
		2.49
		3.12
Projet	Z	54.53
	D	-2.82
		0.41
		-2.41
		1.38
		0.27
		-0.80
		0.32
		0.80
		0.25
		1.28
		0.73
		2.02
		0.47
		2.49
		2.53

Axe : Noue 8

N° profil : 5

Pk : 82.20m

Légende décaissement :

 - Terre Végétale

Section remblais : 0.0

Section déblais : 1.38

Echelle X : 1/50
Echelle Z : 1/50

Plan Comp : 53.5

Terrain

Z	54.31	54.29	54.27	54.70	54.68	54.67	54.64	54.54
D	0.68	1.07	1.51	0.99	0.34	0.02	2.46	2.79
D	-4.59	-3.91	-2.84	-1.33	-0.34	0.00	2.47	5.32

Projet

Z	54.74	54.74	54.62	54.60	54.45	54.45	54.45	54.60
D	1.47	0.30	0.40	0.34	0.78	0.38	1.07	
D	-2.84	-2.80	-1.33	-1.03	-0.97	-0.80	0.80	2.53


Axe : Noue 8

N° profil : 6
Pk : 101.93m

Légende décaissement :

- Terre Végétale

Section remblais : 0.0
Section déblais : 1.44

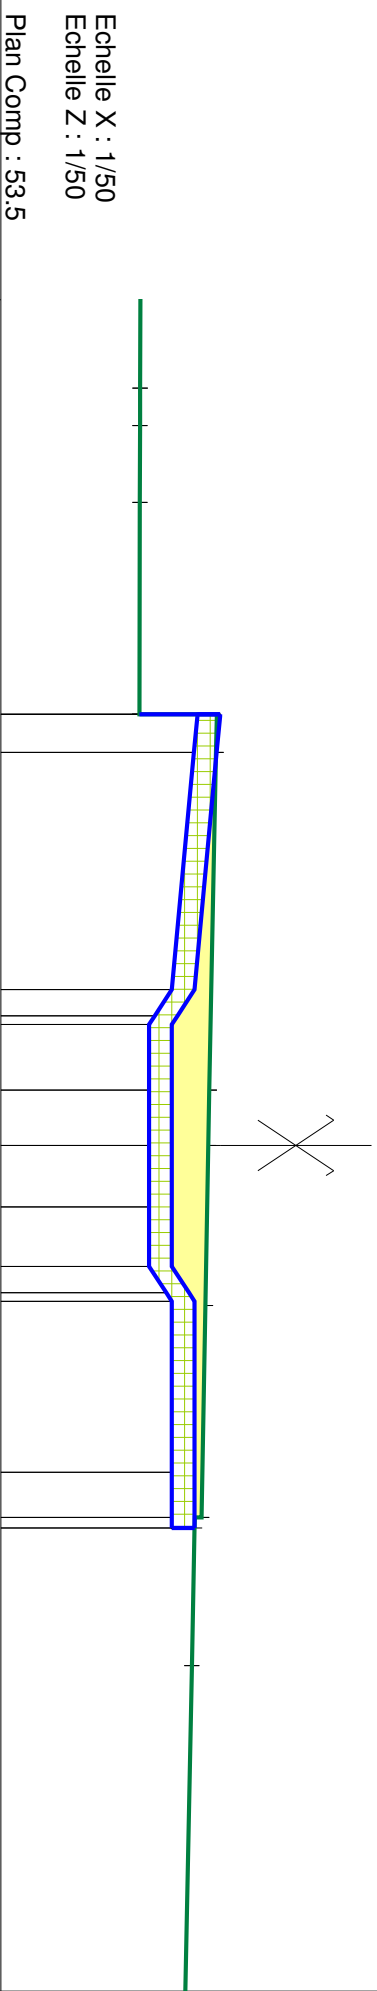[illegible]