

2 Canalisations dans la même tranchée

la pièce de rouville

les renardières


source du bois

Réducteur de pression

2 Canalisations dans la même tranchée


Réservoir AMÉCOURT  
VOLUME: m3  
SOL=  
RAD=  
TP=

Equipements de Mesure		
Analyse chlore	+	PO ERAGNY
Compteur Eau (Couleur du réseau)	0	PO HEBECOURT
Compteur Eau (sectorisation)	0	RES AMANCOURT-SUR-EPTÉ
Débitmètre (Couleur du réseau)	0	RES HEBECOURT
Débitmètre (sectorisation)	0	RET AMANCOURT
Meure niveau	+	RET AMANCOURT
Meure pression	+	RET MAINNEVILLE
		RP AMANCOURT
		RP HEBECOURT
		SU MAINNEVILLE
		SU SAINT-DENIS-LE-FERMENT
Equipements de Régulation		
Réducteur Pression	■	
Stabilisateur Pression	■	
Equipements Incendie		
Bouche incendie	+	
Bouche incendie	+	
Poteau incendie	+	
Equipements Réseau		
Borne fontaine / fontaine	+	
Bouche de lavage et/ou arrosage	+	
Capot SDS (disjoncteur)	+	
Cônes de réduction	+	
Lavoir	+	
Plaque pleine	+	
Potau agricole (Couleur du réseau)	+	
Purge	+	
Raccord	+	
Toilettes publiques	+	
Verrou	+	
Verrou automatique	+	
Vidange	+	
Ouvrages		
Réservoir	⊙	
Station de suppression	⊙	
Forage	⊙	
Usine de traitement	⊙	
Tronçons		
Gravitaire	---	
Refoulement	---	
Refoulement/Distribution	---	
Surpresse	---	
Vannes		
Electrovanne	+	Ouverte
Robinet vanne	+	Fermée
Vanne papillon	+	

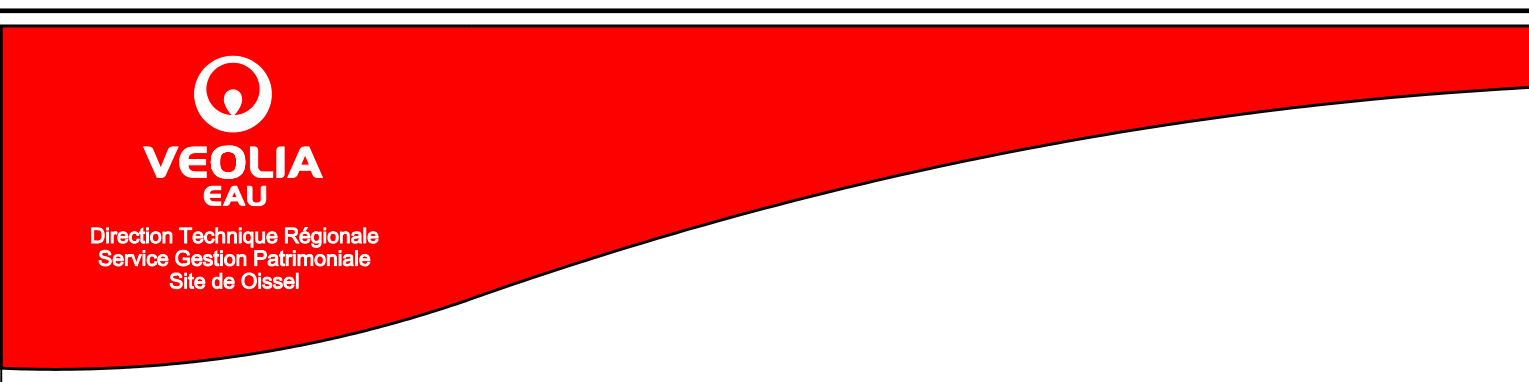

Hébecourt - SIAEP (E)

Amécourt

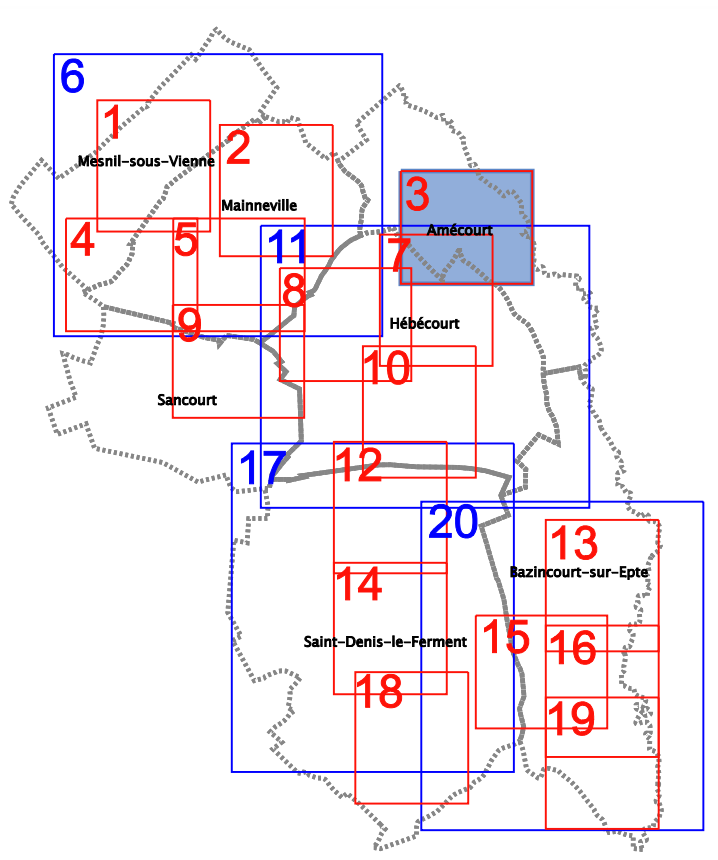

Réseau d'Eau Potable