



- Equipements de Mesure
- Analyse chlore
 - Compteur Eau (Couleur du réseau)
 - Compteur Eau (sectorisation)
 - Débitmètre (Couleur du réseau)
 - Débitmètre (sectorisation)
 - Mesure niveau
 - Mesure pression
- Equipements de Régulation
- Réducteur Pression
 - Stabilisateur Pression
- Equipements Incendie
- Bouche Incendie
 - Bouche Incendie
 - Poteau Incendie
- Equipements Réseau
- Borne fontaine / fontaine
 - Bouche de lavage et/ou arrosage
 - Capot DSS (disjoncteur)
 - Cônes de réduction
 - Lavoir
 - Plaque pleine
 - Poteau agricole (Couleur du réseau)
 - Purge
 - Raccord
 - Toilettes publiques
 - Ventouse
 - Ventouse automatique
 - Vidange
- Ouvrages
- Réservoir
 - Station de suppression
 - Forage
 - Usine de traitement
- Tronçons
- Graviers
 - Reforment
 - Reforment/Distribution
 - Surpresse
- Vannes
- | | Ouverte | Fermée |
|----------------|---------|--------|
| Ecloussure | + | + |
| Robinet vane | + | + |
| Vanne papillon | + | + |

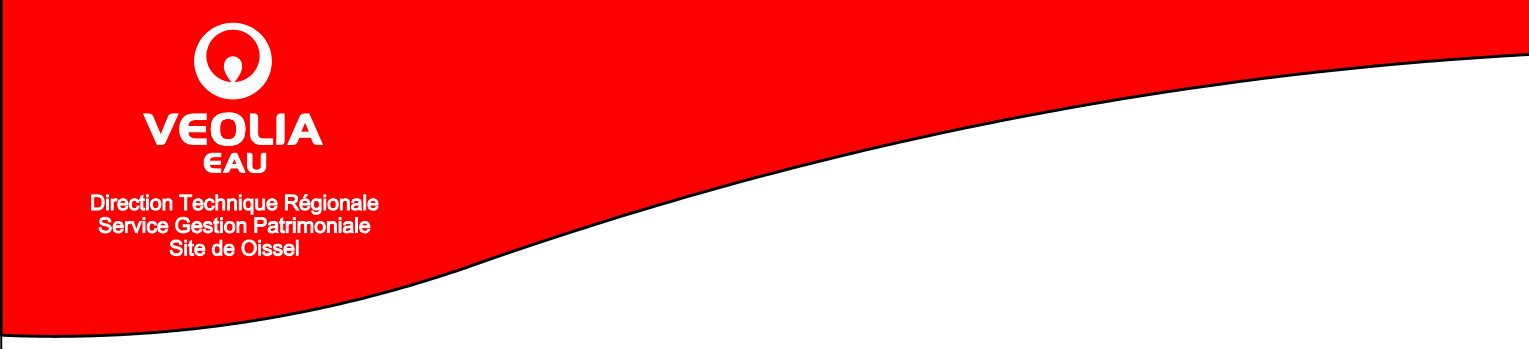

Hébécourt - SIAEP (E)

Bazincourt-sur-Epte - Partie Centre Ouest

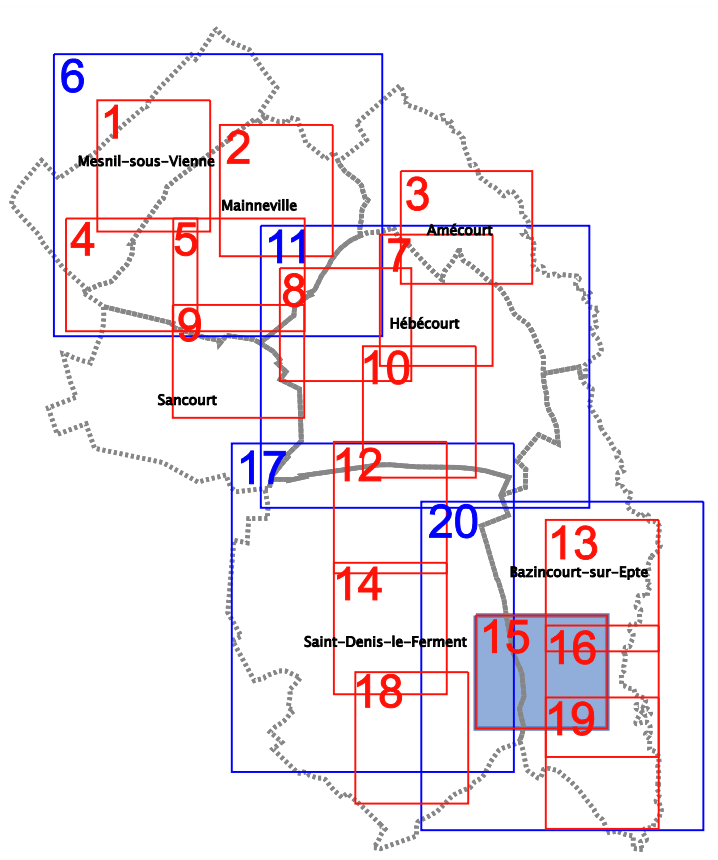

Réseau d'Eau Potable