


Axe : Axe

N° profil : 10
Pk : 120.00m

Légende décaissement :

- Pavé béton
- Grave Ciment

Section remblais : 0.1
Section déblais : 2.01

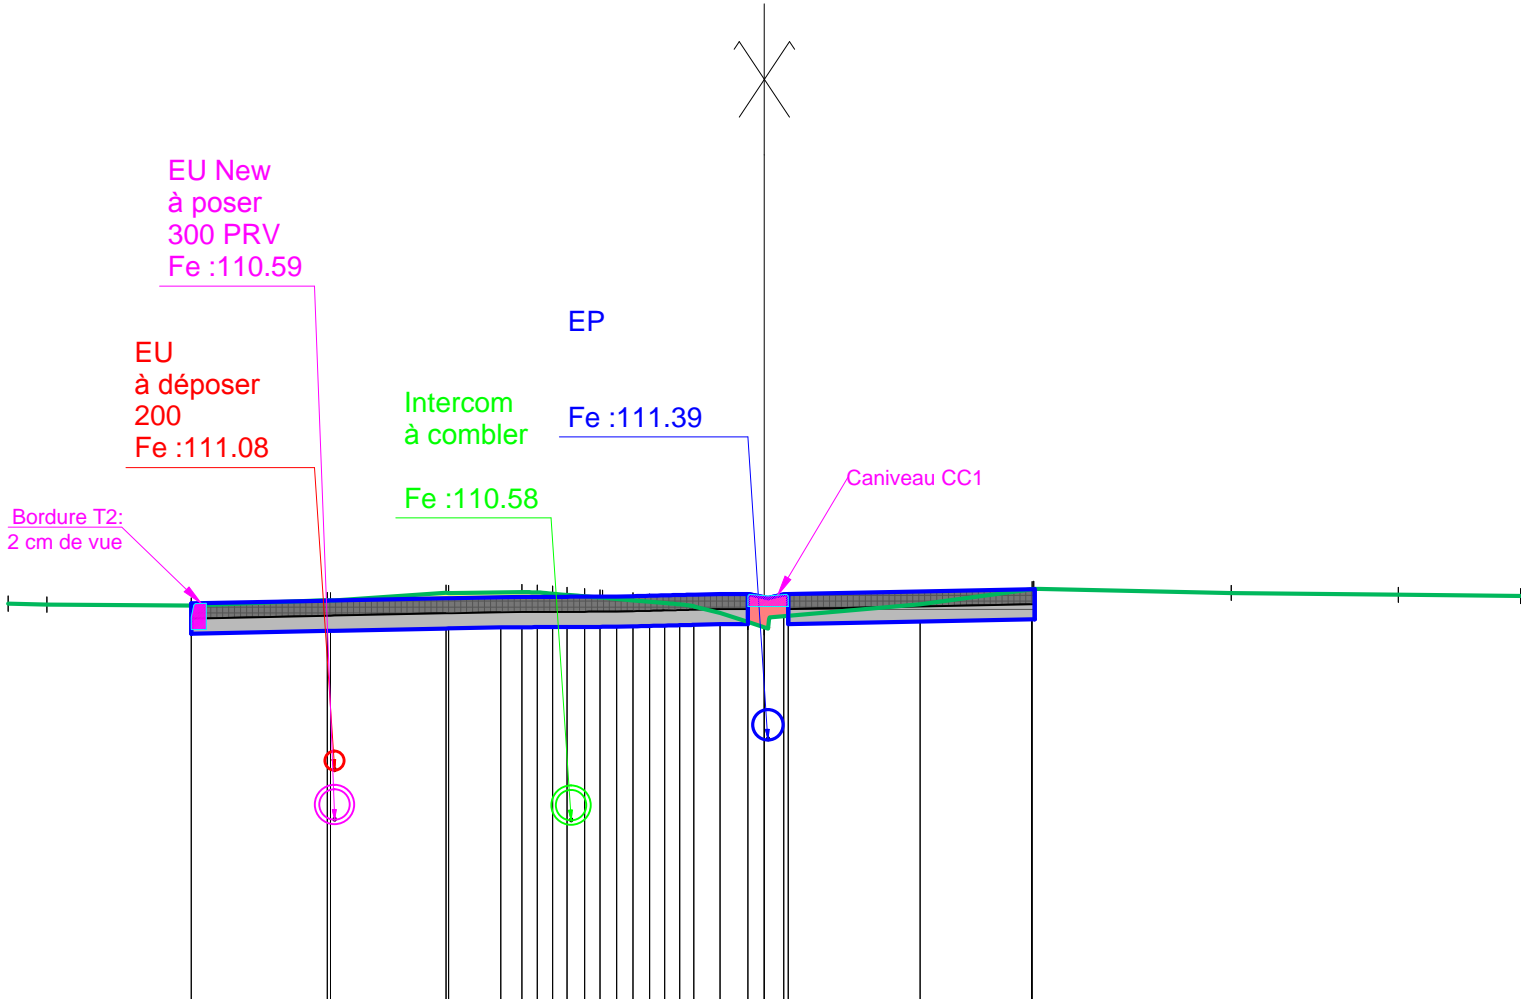

Echelle X : 1/75
Echelle Z : 1/75

Plan Comp : 108.8

Terrain	Z	-7.50	-7.11	-5.68	-4.33	-4.30	-3.16	-2.40	-2.25	-1.96	-1.78	-1.63	-1.46	-1.30	-1.14	-0.99	-0.84	-0.70	-0.44	-0.17	0.00	0.23	1.55	2.65	7.50
