

Construction
du bâtiment
abritant le
groupe électrogène

H12

K22

PN S23

Salle de conférences


PATIO A

Crèche

VUE EN PLAN DES AMÉNAGEMENTS PROJETÉS

Accessibilité PMR

HIA Percy




INGÉNIERIE PUBLIQUE

Maître d'ouvrage
Ministère des Armées

Maître d'oeuvre
ACP

ACP
61 Ter rue St Joseph
60200 Compiègne
Tél. : 03.44.40.98.72
Mail: acp@acp-vrd.com
SIRET 459 072 611 00028

Phase	Incl.	Modification	Date	Dessiné par:	Val.
A	Première diffusion		20/09/2017	M.F.	D.T
Système de coordonnées: LAMBERT					
Repère de nivellement: NGF			Pièce L01 - 10		
Echelle : 1/250			Date de création: 20/09/2017		
			Dernière édition: 20/09/2017		

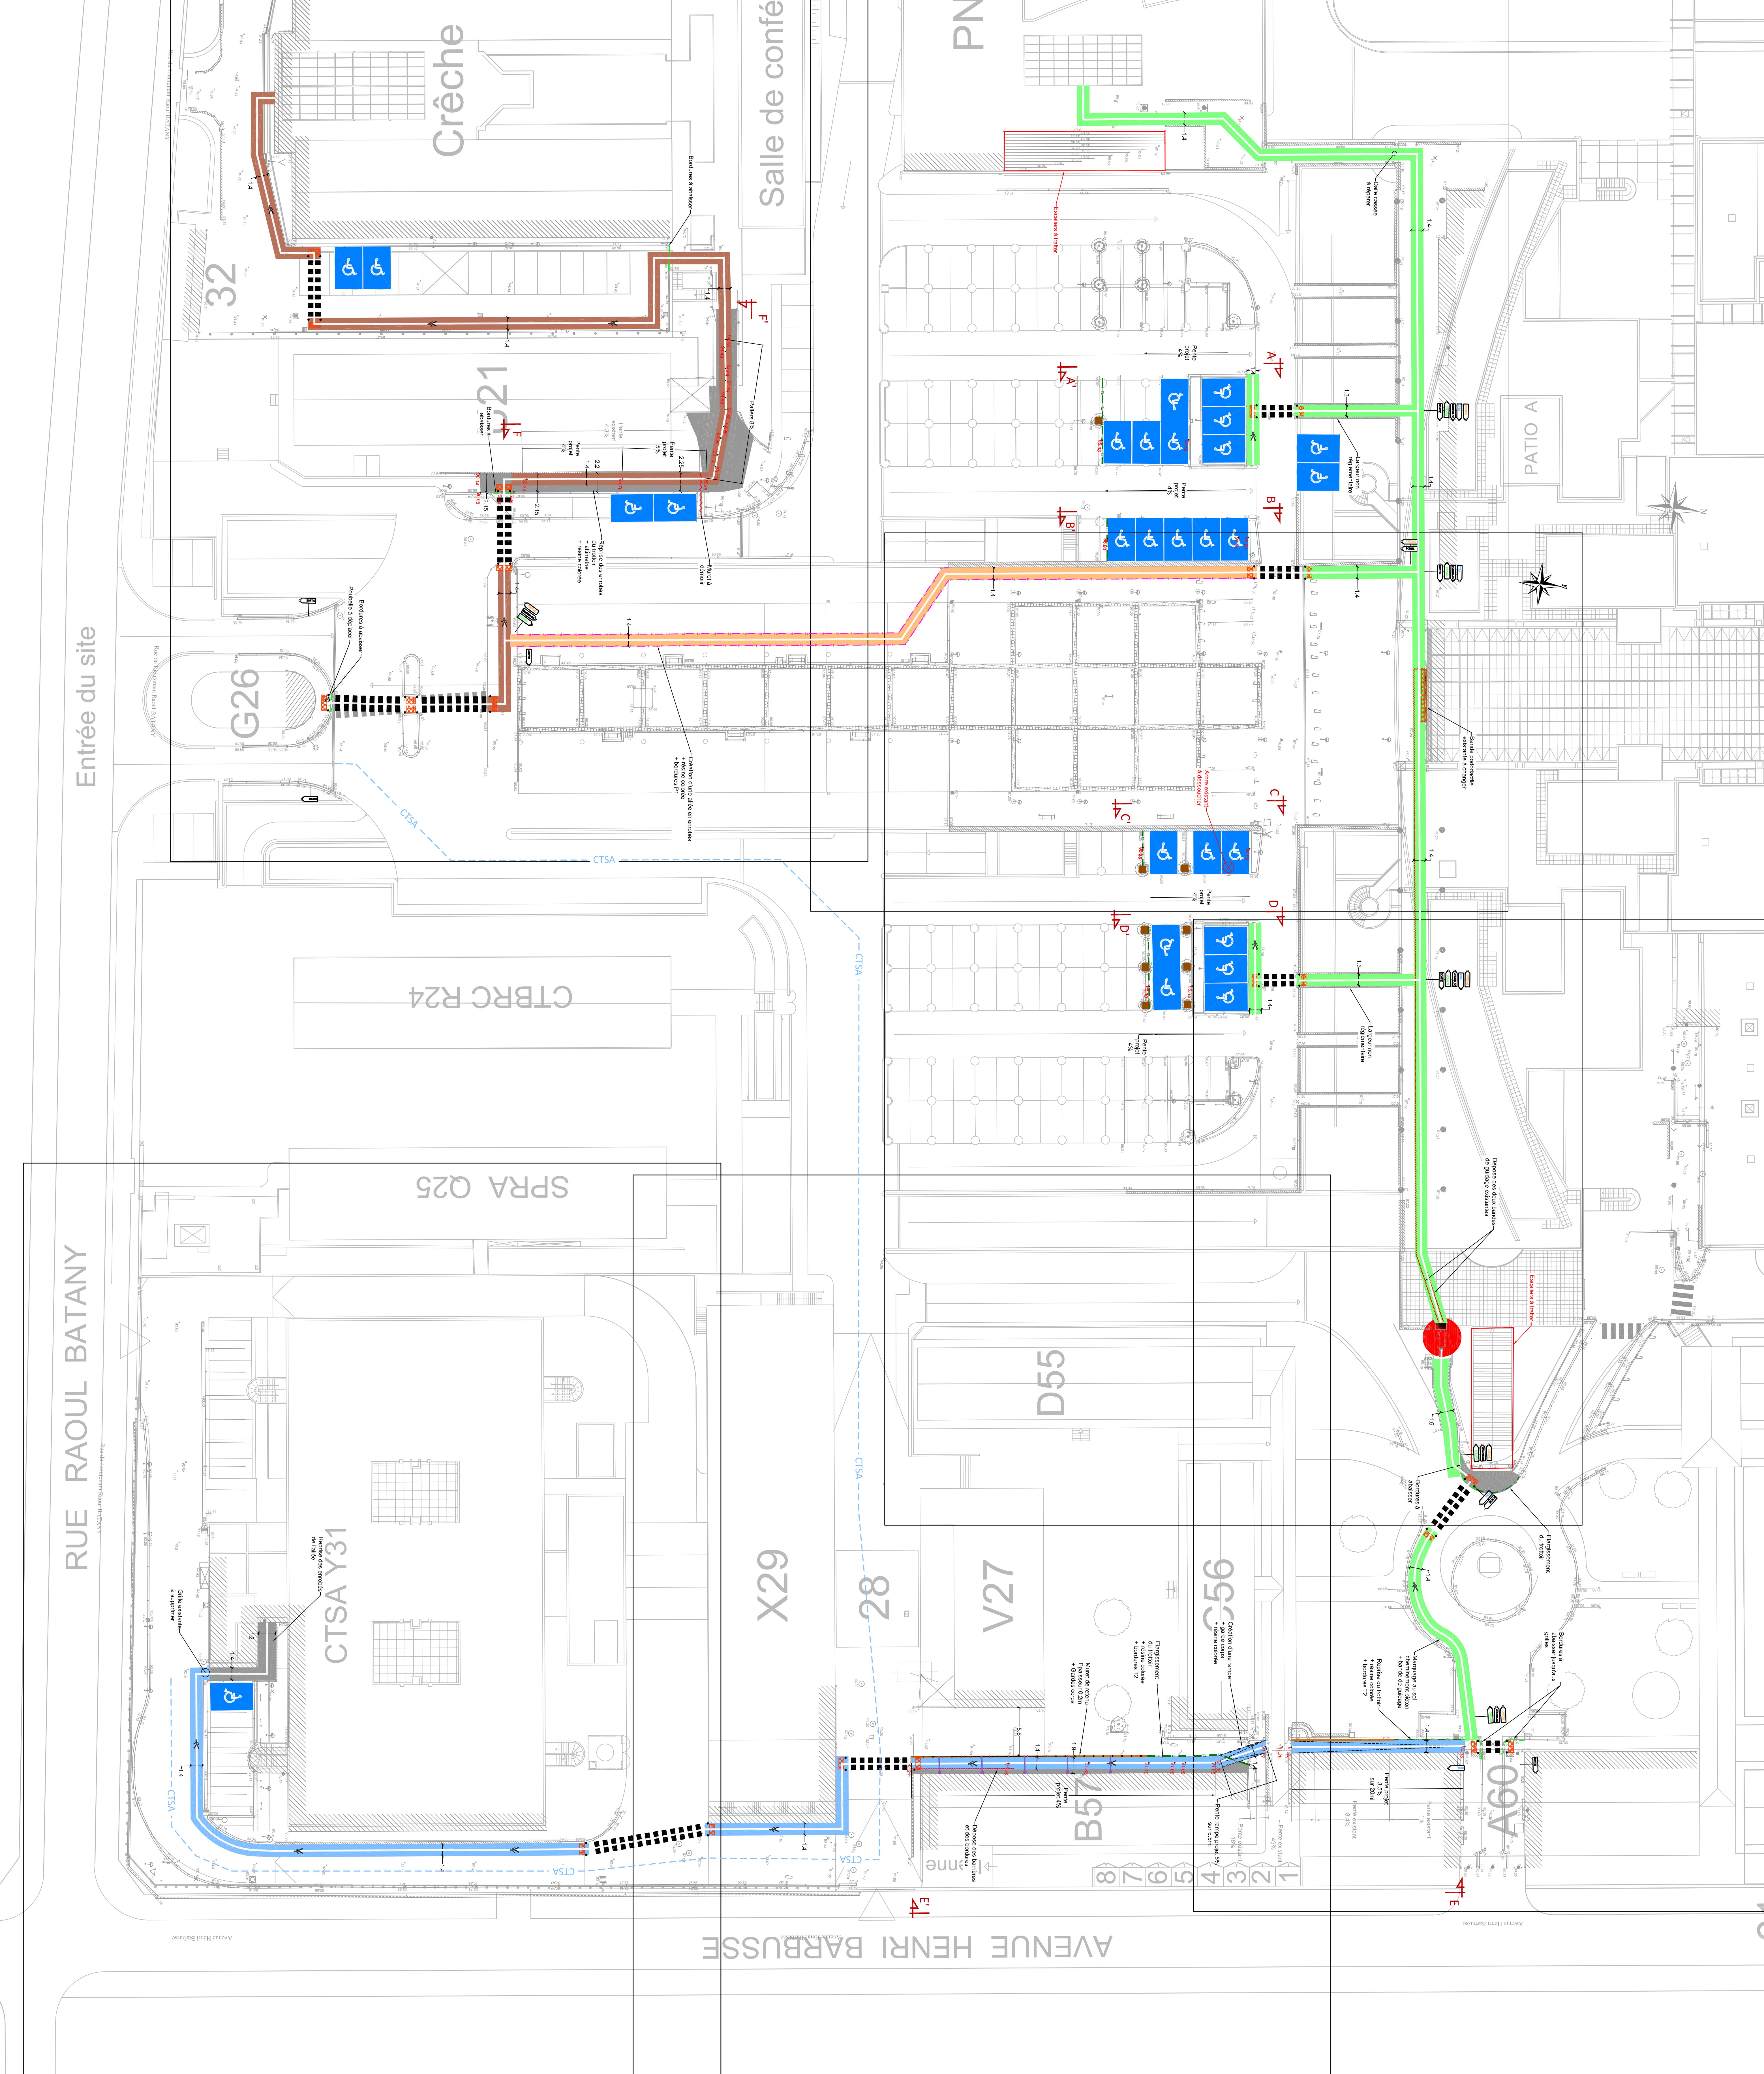

Entrée du site

RUE RAOUL BATANY

AVENUE HENRI BARBUSSE