



Assister Concevoir Piloter

ACP

61 ter Rue Saint Joseph
60200 COMPIÈGNE

Tel: 03 44 40 98 72
Fax: 09 72 22 05 56

Contact:
acp@acp-vrd.com

Site internet:
www.acp-vrd.fr



acp



CLAMART (92)
HOPITAL D'INSTRUCTION DES ARMEES DE PERCY
(HIA PERCY)
ACCESSIBILITE DES PERSONNES HANDICAPEES DE L'HIA



PERCY (92) - HOPITAL D'INSTRUCTION DES ARMEES DE PERCY

MISE AUX NORMES D'ACCESSIBILITE AUX PERSONNES HANDICAPEES
POUR LES ETABLISSEMENTS RECEVANT DU PUBLIC
AU PROFIT DES ETABLISSEMENTS DU SERVICE DE SANTE DES ARMEES (SSA)

Notice de Présentation

Etude n°16_058

07/06/2017

Dossier ACAM

1	PREAMBULE	2
1.1	Objet de l'étude	2
1.2	Contexte réglementaire – Textes de références	2
1.3	Définitions	2
1.3.1	Définition de la notion d'accessibilité	2
1.3.2	Prise en compte de tous les handicaps	2
2	Principes de mise en accessibilité	3
2.1	Cheminement courant.....	3
2.2	Pentes.....	3
2.3	Ressauts	4
2.4	Nature du sol	4
2.5	Traversées piétonnes	5
2.6	Bande d'aide à l'orientation en extérieur	6
2.7	Mobilier urbain.....	6
2.8	Informations visuelles sur le mobilier urbain	7
2.9	Escaliers	9
2.10	Place de stationnement.....	10
3	Projet extérieurs.	11
3.1	Vue en plan générale du projet	11
3.2	Accès.....	12
3.3	Cheminement Accès Crèche.....	12
3.4	Cheminement traversée place d'arme	13
3.5	Cheminement accès Monobloc	14
3.6	Cheminement accès CPENPM	14
3.7	Cheminement accès CTSA	15
3.8	Stationnements PMR.....	16
3.9	Escaliers	17
4	Projet, partie Bâtiment.	18
4.2	Bâtiment K22 Kiné-balnéothérapie.....	19
5	Planning prévisionnel.	20

1 **PREAMBULE**

1.1 **Objet de l'étude**

Cette note a pour objet :

- de définir la notion d'accessibilité
- de rappeler la réglementation en vigueur
- de définir les aménagements à prévoir

1.2 **Contexte réglementaire – Textes de références**

- Code de l'action sociale et des familles, article L 114 : définition de l'accessibilité
- Arrêté du 31 août 1999 : normes en matière de préconisations pour la mise en accessibilité des PMR
- Circulaire du 23 juin 2000 : principe de l'accessibilité de la voirie et normes PMR
- Loi n°2005-102 du 11 février 2005 : loi pour l'égalité des droits et des chances, la participation et la citoyenneté des personnes handicapées
- Décret n°2006-1657 du 21 décembre 2006 : accessibilité de la voirie et des espaces publics
- Décret n°2006-1658 du 21 décembre 2006 : prescriptions techniques pour l'accessibilité de la voirie et des espaces publics
- Arrêté du 15 janvier 2007 : règles techniques pour l'accessibilité de la voirie et des espaces publics

1.3 **Définitions**

1.3.1 **Définition de la notion d'accessibilité**

L'accessibilité est une des conditions primordiales permettant à tous d'exercer les actes quotidiens. En cela, elle est une composante de la qualité et des performances de l'environnement. Ainsi, l'accessibilité aux logements, aux espaces publics et aux transports, permet leur usage par toute personne en toute autonomie. L'accessibilité résulte donc de l'adéquation entre une personne, avec ses aptitudes et ses difficultés, et un environnement.

1.3.2 **Prise en compte de tous les handicaps**

L'article 2 de la Loi n°2005-102 du 11 février 2005 redéfinit la notion de handicap afin de l'étendre à tous les types de handicaps et non plus au seul handicap moteur, et que le handicap soit durable ou définitif.



Déficience visuelle :

Faciliter la lecture (taille des lettres,...) – Doublage sonore des messages d'alerte – Repérage par des informations tactiles – Contraste de couleur pour identifier les obstacles – Eclairage adapté



Déficience auditive :

Doublage par signalisation visuelle – Boucle à induction mécanique



Déficience psychique, cognitive ou mentale :

Utilisation des pictogrammes et des symboles




Déficience motrice (mobilité, atteinte, préhension) et personnes à mobilité réduite (PMR) :

Déplacement assuré pour un fauteuil roulant dans l'environnement : règles dimensionnelles, prise en compte de la capacité d'approche, etc...

2 Principes de mise en accessibilité

2.1 Cheminement courant

Le cheminement adapté doit être le cheminement courant, le plus usuel et le plus court et présenter la pente la plus faible possible.

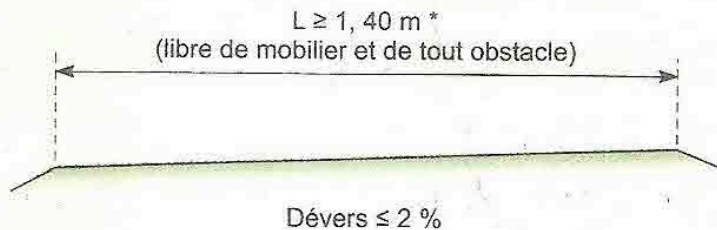

* $L \geq 1,20 \text{ m}$, si absence de mur ou d'obstacle des 2 côtés du cheminement

Le cheminement doit rester dégagé et facile d'utilisation. Il faudra donc veiller au positionnement du mobilier urbain qui le réduirait, même temporairement. La végétation en bordure des cheminements doit être régulièrement entretenue et taillée.

2.2 Pentes

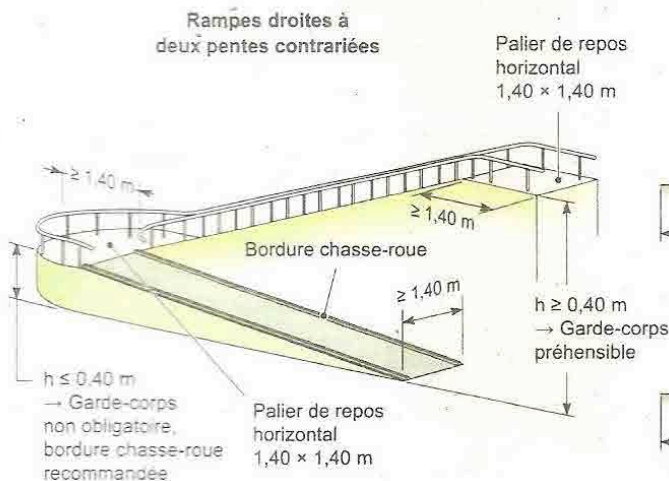


Figure 1. Paliers de repos et garde-corps pour accessibilité des pentes.


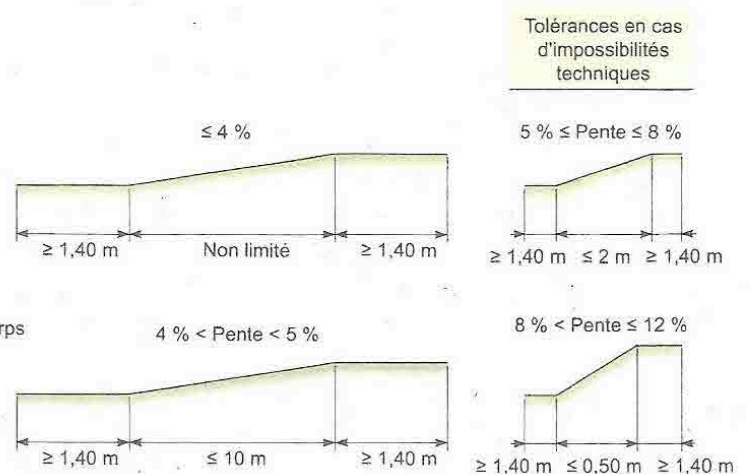


Figure 2. Implantation des paliers de repos : largeur $\geq 1,20 \text{ m}$, longueur $\geq 1,40 \text{ m}$.

2.3 Ressauts

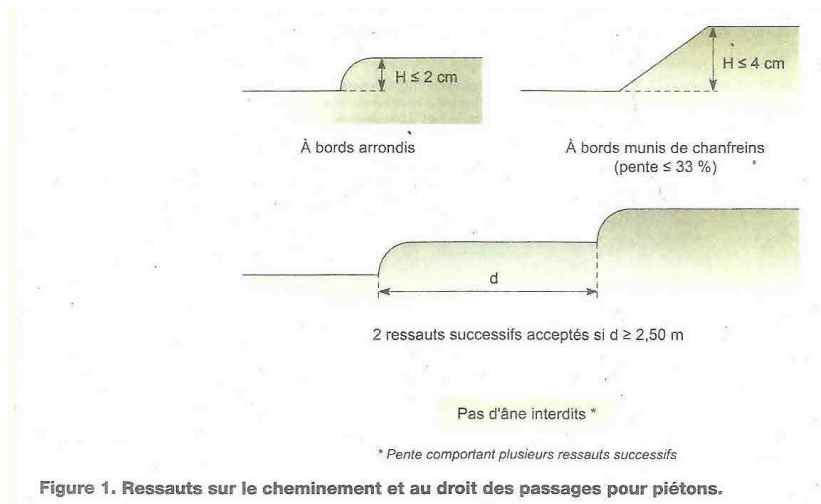

2.4 Nature du sol

Selon l'arrêté du 1^{er} août 2006 – article 2 :

- Le revêtement de cheminement doit être contrasté avec l'environnement.
- Le cheminement doit comporter un repère continu tactile et visuel pour faciliter les déplacements des personnes à mobilité réduite.

Le sol doit être non meuble, non glissant et sans obstacle à la roue, la canne ou au pied.

Nous préconisons la pose de résine colorée de manière à bien différencier les différents cheminements :


- Résine de couleur ocre de l'entrée Rue Raoul Batany à la crèche
- Résine de couleur sable le long de la place d'arme
- Résine de couleur verte de l'entrée Avenue Henry Barbusse au CPEMPN
- Résine de couleur bleue de l'entrée Avenue Henry Barbusse au CTSA



Exemple de cheminement coloré en résine


Les trous ou fentes (grilles, caillebotis, grille d'arbre, etc...) doivent être d'une largeur ou d'un diamètre < 2cm.

Il est recommandé que les fentes soient dans le sens perpendiculaire à celui du cheminement.

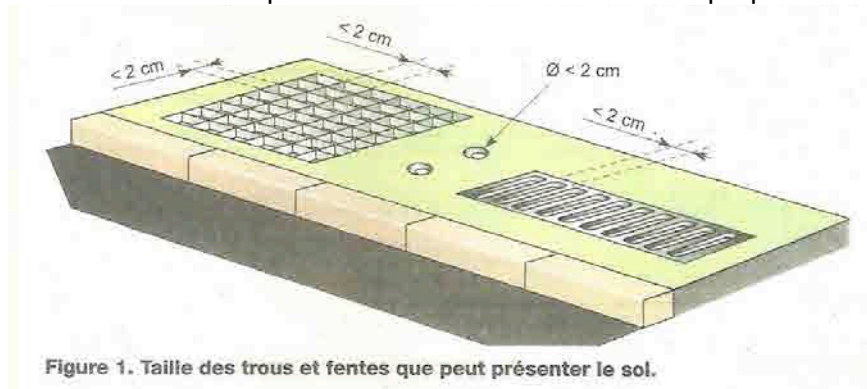

2.5 Traversées piétonnes

La traversée de la chaussée doit être clairement identifiée par rapport au reste de la voirie afin que les personnes aveugles et malvoyantes puissent la repérer et l'utiliser en toute sécurité. Les matériaux utilisés ainsi que les dispositifs d'éclairage ont pour but de permettre aux usagers de repérer les zones de cheminement et les zones de conflits avec les véhicules.

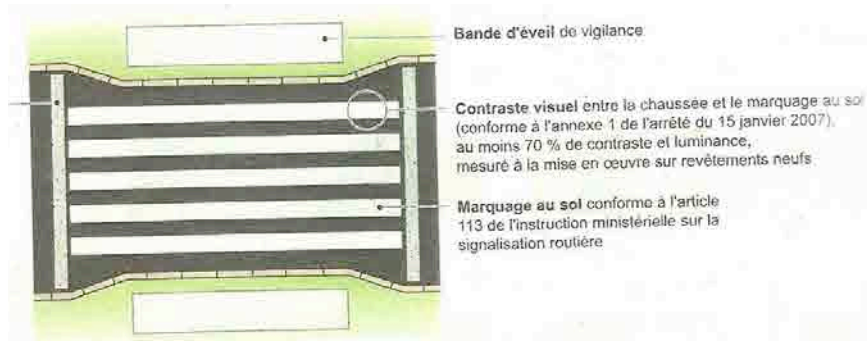

Afin d'assurer la continuité du cheminement entre un trottoir et la chaussée, des abaissés de trottoir ou bateaux sont à réaliser pour chaque traversée.

Les bordures actuelles de type T2 devront être remplacées par des bordures T2 basse.

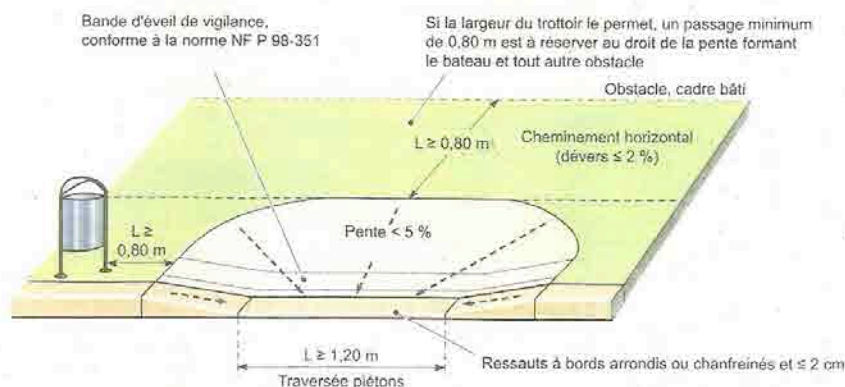


Figure 1. Aménagement d'un bateau.

A toutes les traversées une bande podotactile doit être positionnée :

- Parallèlement à l'axe de la chaussée
- A une distance de 50cm du nez du trottoir
- De façon continue sur toute la longueur de la partie du trottoir abaissée ou relevée, au moins tant que la vue de bordure est $< 5\text{cm}$ et sans dépasser le marquage réglementaire du passage piéton.

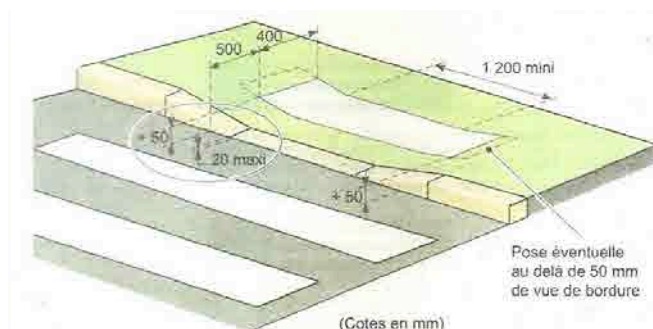


Figure 1. Implantation d'une bande podotactile.

2.6 Bande d'aide à l'orientation en extérieur

Les Bandes d'Aide à l'Orientation (BAO) ou rail de guidage permettent aux personnes aveugles ou malvoyantes (PAM) d'être guidés dans leurs déplacements.

Ce repère au sol, à la fois tactile et contrasté visuellement, sert de guide à la canne ou au pied sur l'ensemble de la chaîne de déplacement.



Nous préconisons la mise en place de BAO en résine de couleur blanche et ce sur tous les cheminements extérieurs.



2.7 Mobilier urbain

Le mobilier urbain (bornes, poteaux, bancs, poubelles, mâts, etc...) doit être détectable par les personnes aveugles ou malvoyantes.

Ils ne doivent pas entraver la circulation des piétons et donc être implantés en dehors de la largeur utile du cheminement et de préférence en alignement les uns des autres.

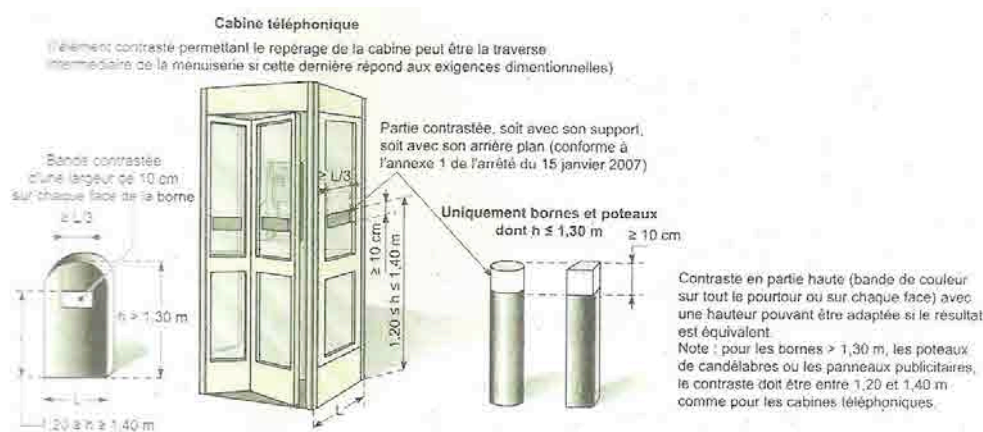


Figure 1. Exemples de repérages du mobilier urbain.

L'Arrêté du 18 septembre 2012 modifie l'arrêté du 15 janvier 2007 relatif aux prescriptions techniques pour l'accessibilité de la voirie et des espaces publics.

Les dimensions des bornes et poteaux sont déterminées conformément au schéma ci-dessous et compte tenu des précisions suivantes :


- la hauteur se mesure à partir de la surface de cheminement ;
- la largeur hors-tout, la plus faible des dimensions, ou le diamètre sont mesurés dans un plan horizontal.

La hauteur ne peut être inférieure à 0,5m. Si la borne ou le poteau a une hauteur de 0,5m, sa largeur ou son diamètre ne peut être inférieur à 0,28m.

Si la borne ou le poteau a une hauteur supérieure à 0,5m, la largeur ou le diamètre minimal de la base diminue à mesure que sa hauteur augmente.

Des resserrlements ou évidements sont acceptés au-dessus de 0,5m de hauteur.

Pour les bornes et poteaux comportant un resserrlement ou un évidement, le contraste visuel est réalisé sur sa partie sommitale sur une hauteur d'au moins 10cm, afin de veiller à la sécurité des déplacements des personnes malvoyantes.

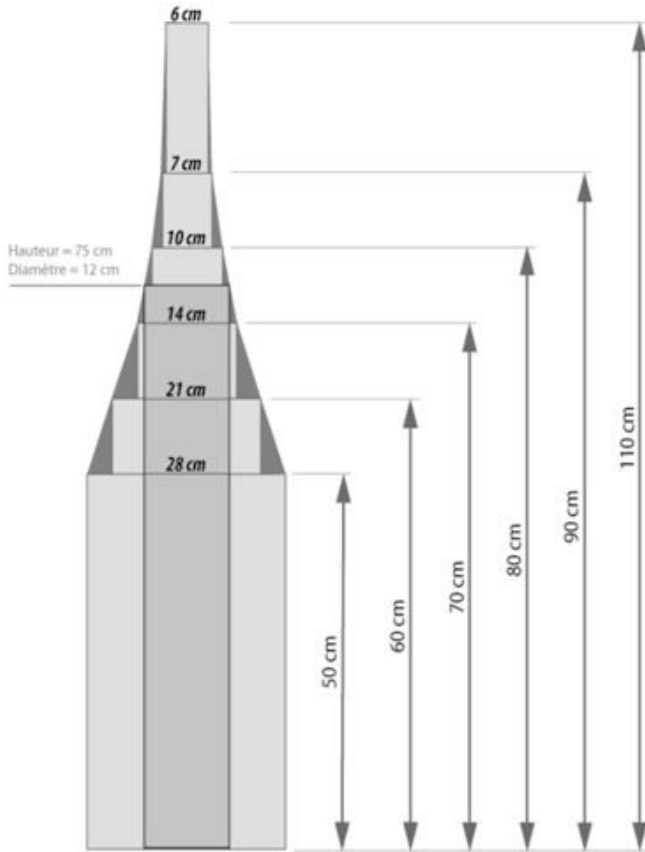

2.8 Informations visuelles sur le mobilier urbain

Les informations visuelles sur le mobilier urbain et destinées à l'indication des lieux ou à l'information du public :

- Peuvent être doublées par un signal sonore
- Doivent être facilement compréhensibles, lisibles en toute conditions d'éclairage
- Doivent être visibles en position debout ou assise
- Doivent être contrastées par rapport au fond
- Doivent être rédigées avec des caractères d'une hauteur :
 - o $\geq 1.5\text{cm}$ pour une lecture proche
 - o $\geq 15\text{cm}$ pour une lecture à 4m
 - o $\geq 20\text{cm}$ pour une lecture à 6m

La visibilité des informations dépend du contraste de couleur et du contraste de luminance (lumière réfléchie) entre le texte et le support.

Le tableau ci-dessous fournit la valeur du contraste entre deux couleurs selon la formule : différence de luminance entre la plus claire et la plus foncée, divisée par la luminance de la plus claire, multipliée par 100.

La valeur la plus haute donne le meilleur effet, un minimum de 70 % est demandé pour une meilleure visibilité.

Attention, le contraste des couleurs doit rester constant quelque soit l'éclairement.

	Beige	Blanc	Gris	Noir	Brun	Rose	Violet	Vert	Orange	Bleu	Jaune
Rouge	78	84	32	38	7	57	28	34	62	58	82
Jaune	85	16	32	89	80	88	75	76	62	79	
Bleu	75	82	21	47	7	50	11	18	58		
Orange	64	60	88	76	50	12	47	50			
Vert	72	80	11	53	18	43	8				
Violet	70	79	5	56	11	40					
Rose	51	88	37	73	53						
Brun	77	84	26	43							
Noir	89	91	58								
Gris	88	78									
Blanc	28										

Source : Arthur P. and Passini R., *Wayfinding - People, Signs and Architecture* (page 179), McGraw-Hill Ryerson, Whitby, Ontario, 1992. ISBN 0-07-551016-2.

Les escaliers et les autres équipements aménagés sont signalés au moyen de pictogrammes :



Une signalétique verticale pourra également être placée aux carrefours pour indiquer la direction de la crèche, du Monobloc, du CPEMPN, du CTSA, des sorties.

2.9 Escaliers

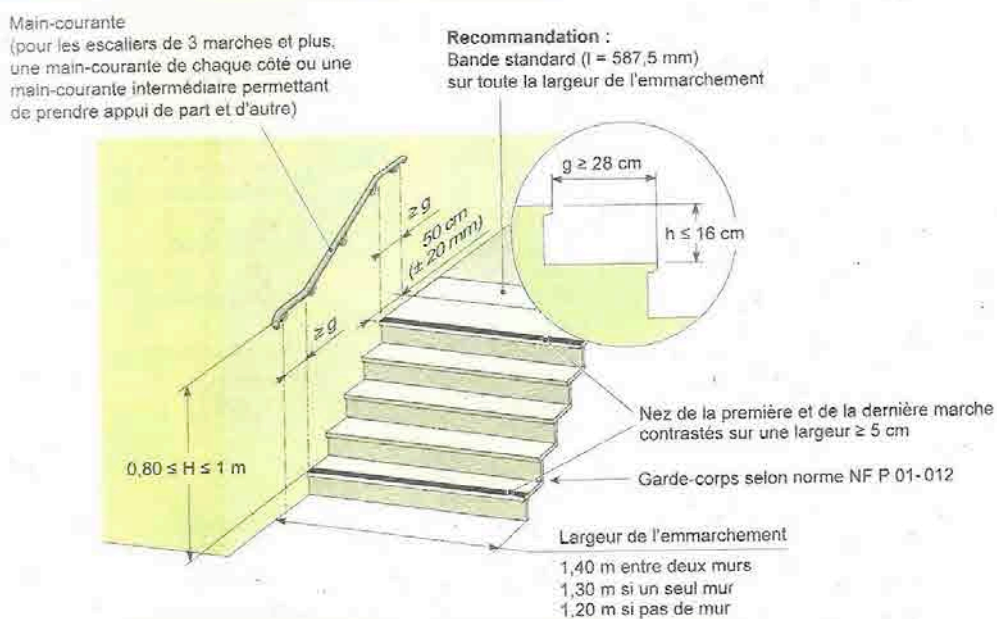


Figure 1. Prescriptions techniques pour un escalier.


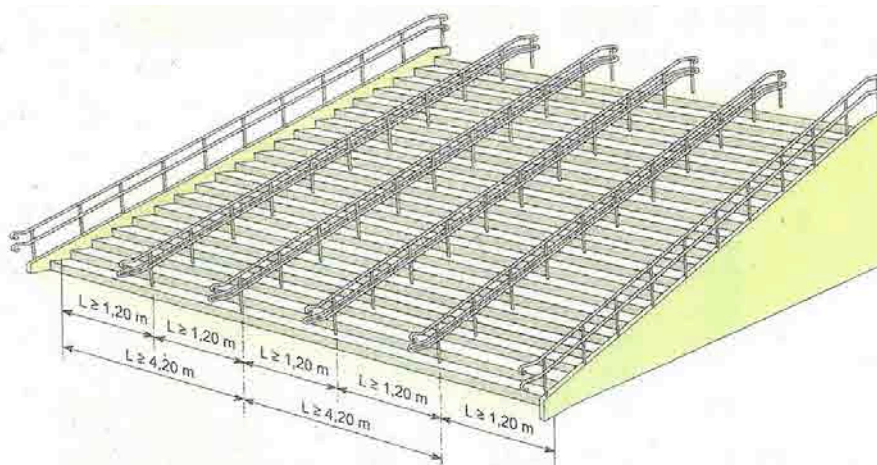



Figure 2. Spécificités des escaliers d'une largeur $> 4,20 \text{ m}$: implantation d'une double main courante intermédiaire supplémentaire.

2.10 Place de stationnement

Les places de stationnement accessibles doivent correspondre à 5% de l'ensemble des emplacements de stationnement (arrondis à l'unité supérieure).

Signalisation verticale :		Panneaux B6d + M6h
Signalisation horizontale :		<ul style="list-style-type: none"> Pictogramme peint en blanc sur les limites ou le long de l'emplacement de dimensions 0.50 x 0.60m ou 0.25 x 0.30m Ce pictogramme peut être placé au milieu de l'emplacement. Ses dimensions sont alors de 1 x 1.20m Il n'y a aucune obligation réglementaire de peindre en bleu la place de stationnement réservée.

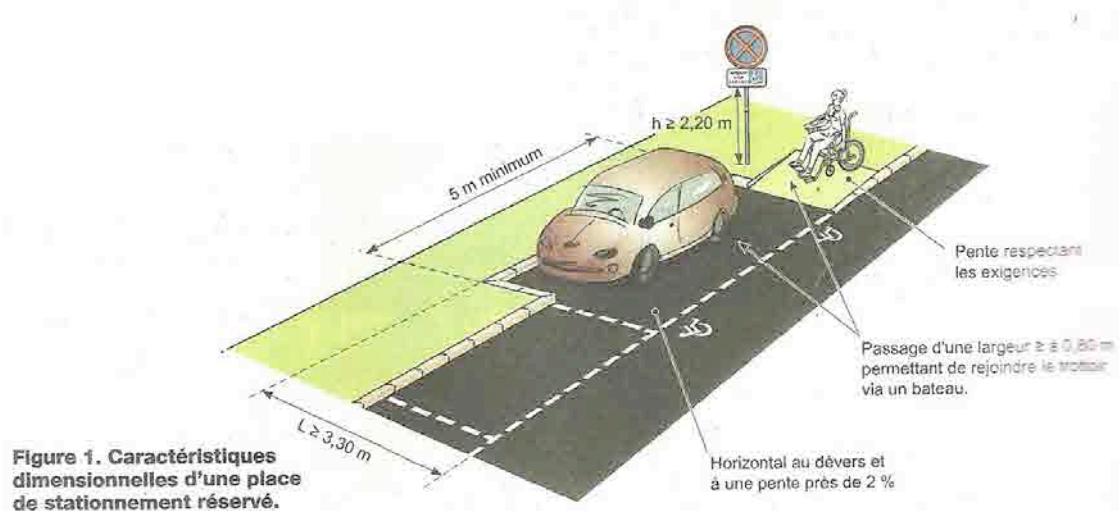

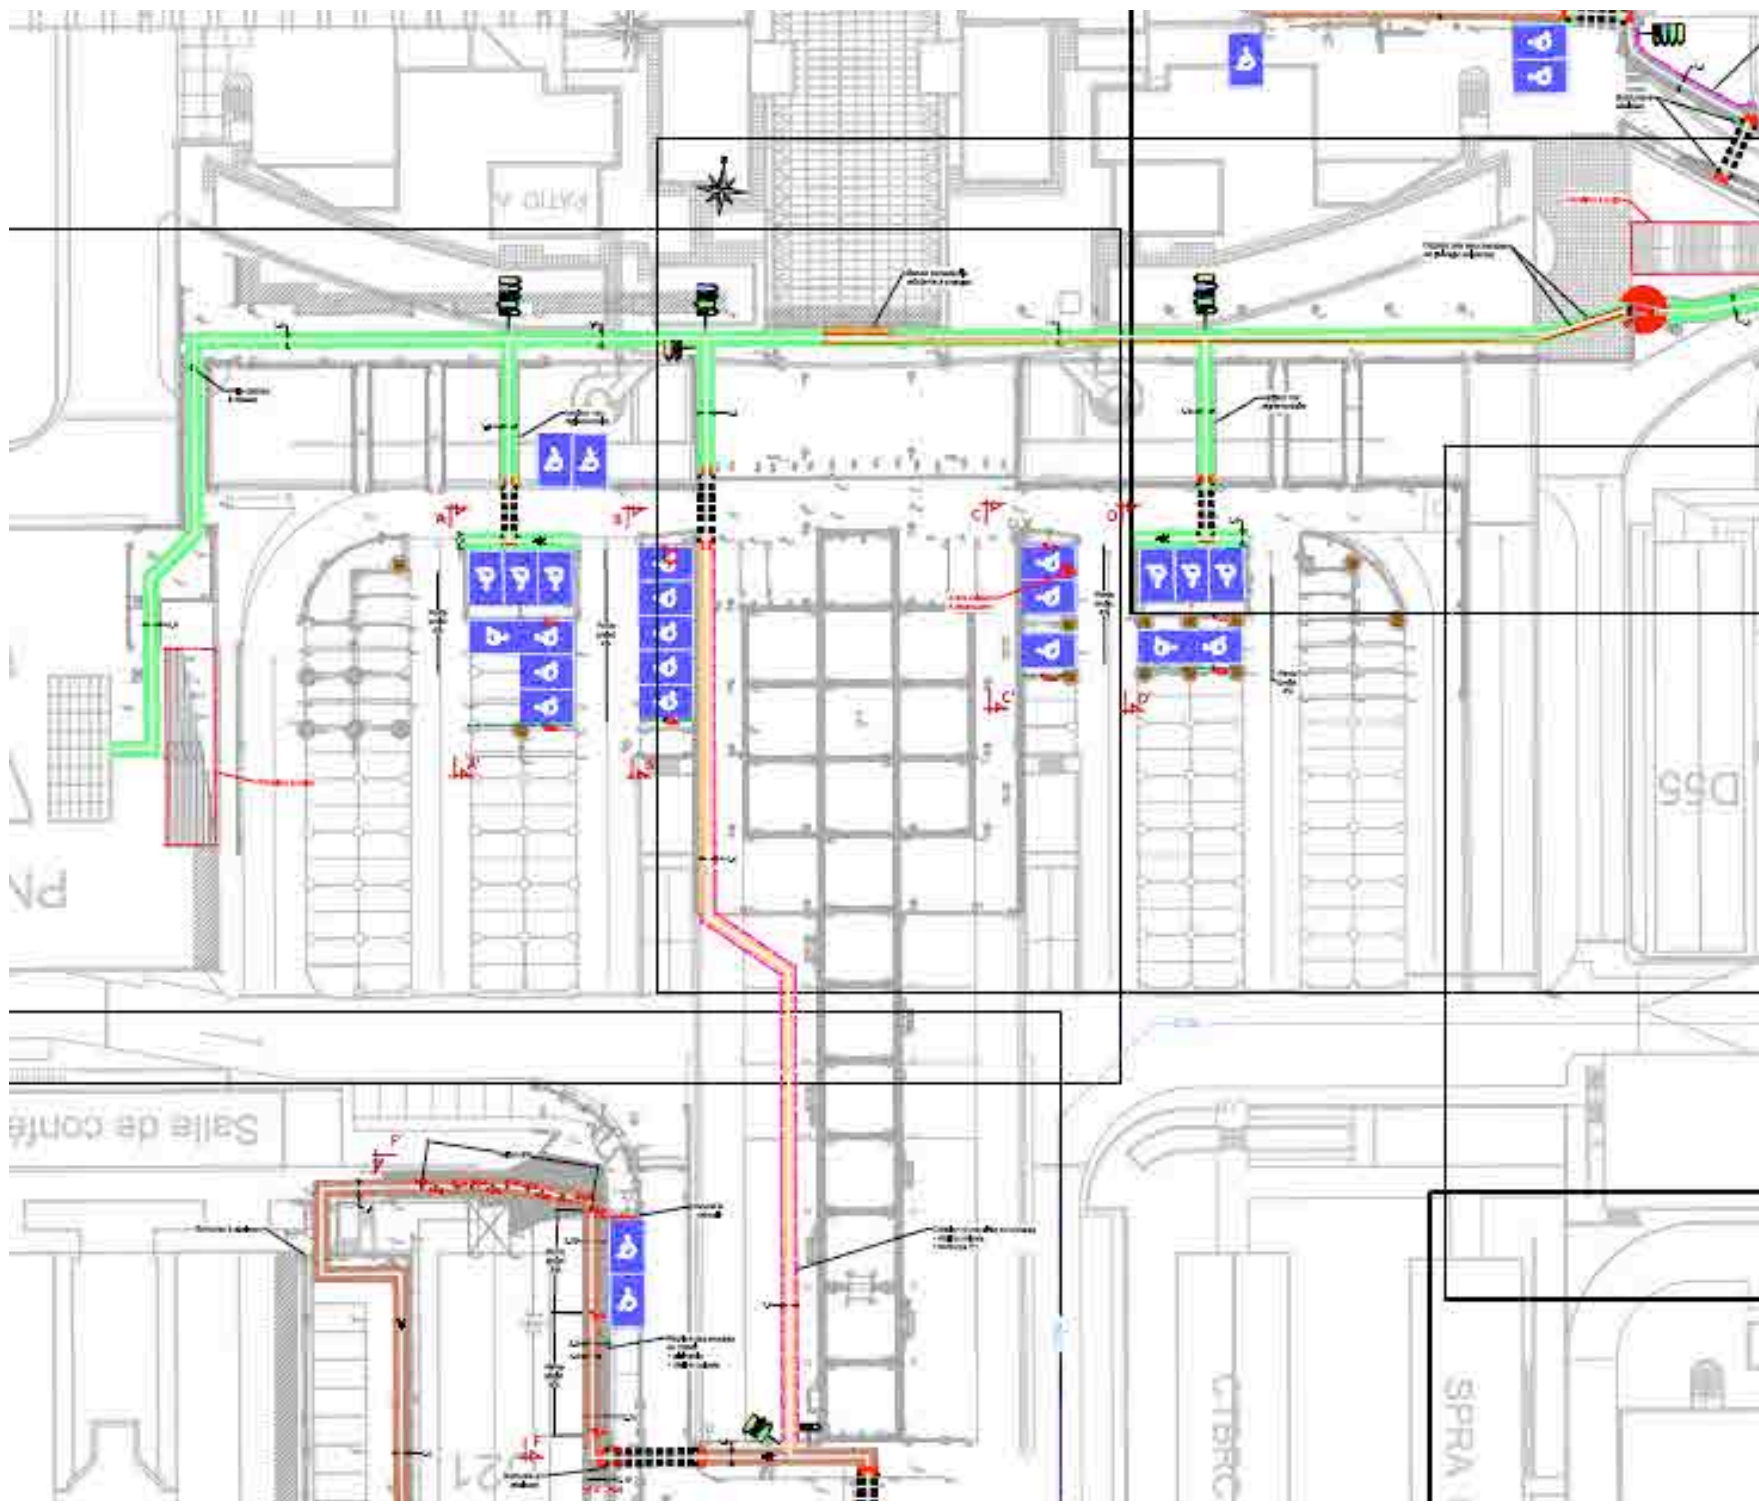

3.2 Accès

Les deux accès à l'HIA de Percy sont :

- Entrée véhicule et piétonne rue Raoul Batany.



- Entrée piétonne avenue Henry Barbusse



3.3 Cheminement Accès Crèche

L'accès le plus rapide à la crèche se fait depuis l'entrée rue Raoul Batany.

Les aménagements principaux à réaliser sont :

- Cheminement matérialisé par de la résine de couleur ocre sur 1.4m de large
- Abaissement des bordures avec la mise en place de bordures T2 basse



- Marquage des passages piétons à chaque traversée de chaussée
- Bande pododactile + 2 potelets à chaque traversée de chaussée
- Bandes d'Aide à l'Orientation en résine de couleur blanche tout le long du cheminement
- Reprise des trottoirs (altimétrie, réfection de la structure)



- Suppression du mur existant



3.4 Cheminement traversée place d'arme



Les aménagements principaux à réaliser sont :

- Création d'une allée en enrobé parallèle à la place d'arme d'une largeur de 1.4m
- Cheminement matérialisé par de la résine de couleur beige sur 1.4m de large
- Bordures P1 délimitant le cheminement
- Marquage des passages piétons à chaque traversée de chaussée
- Bande pododactile + 2 potelets à chaque traversée de chaussée
- Bandes d'Aide à l'Orientation en résine de couleur blanche tout le long du cheminement

3.5 Cheminement accès Monobloc

L'accès au Monobloc se fait depuis l'entrée rue Raoul Batany et l'entrée avenue Henry Barbusse.

Les aménagements principaux à réaliser sont :

- Remplacement de la bande pododactile existante devant l'entrée principale



- Cheminement matérialisé par de la résine de couleur ocre sur 1.4m de large au niveau -2
- Abaissement des bordures avec la mise en place de bordures T2 basse



- Marquage des passages piétons à chaque traversée de chaussée
- Bandes d'Aide à l'Orientation en résine de couleur blanche tout le long du cheminement
- Reprise des trottoirs (altimétrie, réfection de la structure, élargissement à 1.4m)



3.6 Cheminement accès CPENPM

L'accès au CPENPM se fait depuis l'entrée rue Raoul Batany et l'entrée avenue Henry Barbusse.

Les aménagements principaux à réaliser sont :

- Cheminement matérialisé par de la résine de couleur verte sur 1.4m de large
- Abaissement des bordures avec la mise en place de bordures T2 basse



- Marquage des passages piétons à chaque traversée de chaussée
- Bande pododactile + 2 potelets à chaque traversée de chaussée
- Bandes d'Aide à l'Orientation en résine de couleur blanche tout le long du cheminement
- Suppression des 2 bandes de guidage noires existantes



3.7 Cheminement accès CTSA

L'accès le plus rapide au CTSA se fait depuis l'entrée avenue Henry Barbusse.

Les aménagements principaux à réaliser sont :

- Cheminement matérialisé par de la résine de couleur bleue sur 1.4m de large
- Abaissement des bordures avec la mise en place de bordures T2 basse



- Marquage des passages piétons à chaque traversée de chaussée
- Bande pododactile + 2 potelets à chaque traversée de chaussée
- Bandes d'Aide à l'Orientation en résine de couleur blanche tout le long du cheminement
- Reprise des trottoirs (altimétrie, création et réfection de structure, élargissement à 1.4m)



- Murs de retenu + garde-corps lorsque la hauteur du trottoir est à +0.4m par rapport à l'existant
- Rampe d'une largeur de 1.4m + garde-corps



- Reprise de l'enrobé de l'entrée du CTSA, suppression de la grille EP non conforme et inutile car en point haut.



3.8 Stationnements PMR

Pour être conforme à la norme, les places de stationnement accessibles doivent correspondre à 5% de l'ensemble des emplacements du site, soit 37 places PMR sur l'ensemble du site. 31 Places seront réalisées sur le site de l'hôpital auxquels s'ajoute une place supplémentaire qui sera créée avec la construction du bâtiment UMTI. Le déficit en places serait donc de 5 par rapport à la réglementation.

Il sera donc créé :

- 3 places PMR pour l'accès à la crèche



- 1 places PMR devant le CTSA



- 5 places PMR au niveau -2 du Monobloc + 2 devant l'entrée des urgences



- 22 places sur le parking principal devant le Monobloc



3.9 Escaliers


Les 2 principaux escaliers seront à reprendre :

- Escalier pour accès au Monobloc depuis l'entrée avenue Henry Barbusse (contraste sur les premières et dernières marches de chaque volée, pododactile, nez de marche marqués)
- Escalier pour accès au CPENPM (contraste sur les premières et dernières marches de chaque volée, pododactile, nez de marche marqués)




4.2 Bâtiment K22 Kiné-balnéothérapie


Bâtiment K22 Kiné-balnéothérapie



ACP
61 Ter rue St Joseph
60200 Compiègne
Tél. : 03.44.40.98.72
Mail: acp@acp-vrd.com
www.acp-vrd.fr
SIRET 489 072 611 00028



Maitre d'ouvrage
Ministère de la défense



Maitre d'oeuvre
ACP

HIA Percy

Etude d'accessibilité PMR

LOCALISATION DES AMENAGEMENTS PROJETES

BATIMENT K22 - NIVEAU 10

Phase	Ind.	Modification	Date.	Dessiné par:	Val.
	A	Première diffusion	13/03/2017	M.F.	D.T

Système de coordonnées:
LAMBERT

Echelle :
1/100

Repère de nivellement:
NGF

Date de création: 13/03/2017
Dernière édition: 13/03/2017

Ce document est la propriété de ACP et ne peut être reproduit sans son autorisation

The floor plan shows a complex layout of rooms and circulation paths. Key areas highlighted with red boxes and numbers include:



- 1:** Terrace area (TERRASSE) near the top right.
- 2:** Consultation rooms (CONSULTATION) in the bottom left.
- 3:** Secretariat (SECRÉTARIAT) and Archives (ARCHIVES) near the top left.
- 4:** Terrace area (TERRASSE) near the top center.
- 5:** Circulation area (CIRCULATION) near the bottom center.
- 6:** Circulation area (CIRCULATION) near the bottom right.
- 7:** Salle 1 (SALLE 1) near the bottom right.
- 8:** Circulation area (CIRCULATION) near the bottom center.
- 9:** Escalier (ESCALIER) near the bottom center.

Other rooms and areas labeled include: K.10.001, K.10.002, K.10.003, K.10.1231, K.10.

Programme de travaux

Bâtiment K22 - Kiné Balnéo

Niveau -1 : Niveau 10 sur plan

Rep. Plan	Photos - Descriptions
<p data-bbox="223 515 247 546">1</p>	<div data-bbox="320 474 1174 1106">  <p data-bbox="906 994 1114 1034">02/03/2017 09:31</p> </div> <div data-bbox="320 1146 967 1993">  <p data-bbox="668 1904 876 1944">02/03/2017 09:31</p> </div> <div data-bbox="991 1162 1340 1832"> <p><u>Sanitaire droit :</u></p> <ul style="list-style-type: none"> - Déplacer le lave mains et sèche dévidoir essuie mains de façon à garantir un espace latéral à la cuvette minimum de 0,80m x 1,30m et un espace de manoeuvre de diamètre 1,50m. - Modifier la hauteur du miroir de façon à ce qu'il soit situé au maximum à 90cm du sol. - Poignée de rappel à installer sur la porte - Modifier l'éclairage pour obtenir minimum 100lux </div>

Ascaudit 15,
16, 17 et 18

Programme de travaux



Rep. Plan	Photos - Descriptions
<p data-bbox="225 315 240 338">1</p> <p data-bbox="153 994 312 1061">Ascaudit 16, 17 et 18</p>	<div data-bbox="325 300 970 1160">  <p data-bbox="671 1061 879 1095">02/03/2017 09:38</p> </div> <div data-bbox="325 1205 970 1688">  <p data-bbox="767 1610 927 1644">02/03/2017 09:39</p> </div> <div data-bbox="995 315 1294 591"> <p><u>Sanitaire gauche:</u></p> <ul style="list-style-type: none"> - Modifier la hauteur du miroir de façon à ce qu'il soit situé au maximum à 90cm du sol. - Poignée de rappel à installer sur la porte </div>

Programme de travaux


Rep. Plan	Photos - Descriptions
2	<div data-bbox="319 293 970 784">  </div> <div data-bbox="319 801 970 1290">  </div> <div data-bbox="319 1308 970 1796">  </div> <div data-bbox="994 304 1335 338"> <u>Points d'accueil : 3 bureaux</u> </div> <div data-bbox="994 338 1345 685"> <ul style="list-style-type: none"> - Mobilier à déplacer pour obtenir un espace de manoeuvre minimum de 1,50m. - Rendre accessible au moins un point d'accueil par une tablette rétractable (30 cm de profondeur et 60cm de large) </div>

Ascaudit 19,
et 20




Programme de travaux

Rep. Plan	Photos - Descriptions
3	<div data-bbox="323 297 970 786">  </div> <div data-bbox="994 315 1342 629"> <p><u>Accueil :</u></p> <ul style="list-style-type: none"> - Mobilier à déplacer pour obtenir un espace de manoeuvre minimum de 1,50m. - Ajouter un dispositif d'éclairage garantissant 200 lux minimum </div>
Ascaudit 21, et 22	<div data-bbox="323 790 970 1283">  </div>



Programme de travaux

Rep. Plan	Photos - Descriptions
<p data-bbox="225 315 240 338">4</p> <p data-bbox="153 1151 316 1256">Ascaudit 23, 24, 25, 26, et 27</p>	 <p data-bbox="999 309 1139 338"><u>Ascenseur :</u></p> <ul data-bbox="999 344 1342 931" style="list-style-type: none"> - Installer un dispositif sonore des mouvements de la cabine pour chaque palier. - Installer un dispositif sonore d'indication d'ouverture des portes. - Installer un dispositif d'indication sonore des mouvements de la cabine (via synthèse vocale) . - Installer un dispositif visuel des mouvements de la cabine.




Programme de travaux


Rep. Plan	Photos - Descriptions
<p>5</p> <p>Ascaudit 28</p>	 <p>Equipement de sécurité incendie : - à déplacer pour avoir un espace minimum de 40cm entre l'angle et le dispositif</p> 
<p>6</p> <p>Ascaudit 29</p>	 <p>Equipement de sécurité incendie : - à déplacer pour que la hauteur soit comprise entre 90 et 130cm</p>

Programme de travaux


Rep. Plan	Photos - Descriptions	
7		<u>Equipement de sécurité incendie :</u> - à déplacer pour que la hauteur soit comprise entre 90 et 130cm
Ascaudit 30		
8		<u>Signalétique de secours:</u> - Mise en place d'une signalétique vers l'espace de secours
Ascaudit 31		

Programme de travaux


Rep. Plan	Photos - Descriptions
<p data-bbox="220 309 244 342">9</p> <p data-bbox="151 1032 316 1099">Ascaudit 32, 33, et 34</p>	<div data-bbox="323 293 970 775">  </div> <div data-bbox="323 786 970 1267">  </div> <div data-bbox="323 1279 970 1760">  </div> <div data-bbox="997 309 1316 723"> <p><u>Escalier de sécurité :</u></p> <ul style="list-style-type: none"> - Installer un dispositif d'éveil à la vigilance en partie haute. - Ajouter et contraster premières et dernières contremarches de chaque volées : 3 - Contraster les nez de marches de l'escalier : 48 </div>



ACP
61 Ter rue St Joseph
60200 Compiègne
Tél. : 03.44.40.98.72
Mail: acp@acp-vrd.com
www.acp-vrd.fr
SIRET 489 072 611 00028



Maitre d'ouvrage
Ministère de la défense



Maitre d'oeuvre
ACP

HIA Percy
Etude d'accessibilité PMR

LOCALISATION DES AMENAGEMENTS PROJETES
BATIMENT K22 - NIVEAU 20

Phase	Ind.	Modification	Date.	Dessiné par:	Val.
	A	Première diffusion	13/03/2017	M.F.	D.T

Système de coordonnées:
LAMBERT

Echelle :
1/100

Repère de nivellement:
NGF

Date de création: 13/03/2017
Dernière édition: 13/03/2017

Ce document est la propriété de ACP et ne peut être reproduit sans son autorisation

The floor plan of Building K22, Level 20, is a detailed architectural drawing showing the layout of various rooms and circulation areas. Key features include:

- Rooms and Areas:** K20.035 (SALLE DE CULTE), K20.037 (SALLE DE CULTE), K20.038 (RANGEMENTS), K20.036 (SACRISTIE), K20.023 (VESTIAIRE CTB), K20.023 (VESTAIRES), K20.024 (CIRCULATION), K20.025 (CIRCULATION), K20.021 (SALLE 6), K20.017 (SALLE 5), K20.010 (CIRCULATION), K20.009 (BOX), K20.010 (BOX), K20.011 (SALLE 3), K20.012 (SALLE TRAITEMEN), K20.013 (MEDECIN M.K.), K20.014 (SALLE 4), K20.015 (BOX), K20.016 (BOX), K20.018 (BOX VERTE.), K20.019 (BOX VERTE.), K20.020 (BOX VERTE.), K20.022 (SALLE 6), K20.023 (SALLE 5), K20.024 (SALLE 6), K20.025 (SALLE 5), K20.026 (SALLE 6), K20.027 (SALLE 5), K20.028 (SALLE 6), K20.029 (SALLE 5), K20.030 (SALLE 6), K20.031 (SALLE 5), K20.032 (SALLE 6), K20.033 (SALLE 5), K20.034 (SALLE 6), K20.035 (SALLE 5), K20.036 (SALLE 6), K20.037 (SALLE 5), K20.038 (SALLE 6), K20.039 (SALLE 5), K20.040 (SALLE 6), K20.041 (SALLE 5), K20.042 (SALLE 6), K20.043 (SALLE 5), K20.044 (SALLE 6), K20.045 (SALLE 5), K20.046 (SALLE 6), K20.047 (SALLE 5), K20.048 (SALLE 6), K20.049 (SALLE 5), K20.050 (SALLE 6).
- Circulation:** K20.024 (CIRCULATION), K20.025 (CIRCULATION), K20.010 (CIRCULATION), K20.009 (BOX), K20.010 (BOX), K20.011 (SALLE 3), K20.012 (SALLE TRAITEMEN), K20.013 (MEDECIN M.K.), K20.014 (SALLE 4), K20.015 (BOX), K20.016 (BOX), K20.018 (BOX VERTE.), K20.019 (BOX VERTE.), K20.020 (BOX VERTE.), K20.022 (SALLE 6), K20.023 (SALLE 5), K20.024 (SALLE 6), K20.025 (SALLE 5), K20.026 (SALLE 6), K20.027 (SALLE 5), K20.028 (SALLE 6), K20.029 (SALLE 5), K20.030 (SALLE 6), K20.031 (SALLE 5), K20.032 (SALLE 6), K20.033 (SALLE 5), K20.034 (SALLE 6), K20.035 (SALLE 5), K20.036 (SALLE 6), K20.037 (SALLE 5), K20.038 (SALLE 6), K20.039 (SALLE 5), K20.040 (SALLE 6), K20.041 (SALLE 5), K20.042 (SALLE 6), K20.043 (SALLE 5), K20.044 (SALLE 6), K20.045 (SALLE 5), K20.046 (SALLE 6), K20.047 (SALLE 5), K20.048 (SALLE 6), K20.049 (SALLE 5), K20.050 (SALLE 6).
- Other Features:** K20.035 (SALLE DE CULTE), K20.037 (SALLE DE CULTE), K20.038 (RANGEMENTS), K20.036 (SACRISTIE), K20.023 (VESTIAIRE CTB), K20.023 (VESTAIRES), K20.024 (CIRCULATION), K20.025 (CIRCULATION), K20.021 (SALLE 6), K20.017 (SALLE 5), K20.010 (CIRCULATION), K20.009 (BOX), K20.010 (BOX), K20.011 (SALLE 3), K20.012 (SALLE TRAITEMEN), K20.013 (MEDECIN M.K.), K20.014 (SALLE 4), K20.015 (BOX), K20.016 (BOX), K20.018 (BOX VERTE.), K20.019 (BOX VERTE.), K20.020 (BOX VERTE.), K20.022 (SALLE 6), K20.023 (SALLE 5), K20.024 (SALLE 6), K20.025 (SALLE 5), K20.026 (SALLE 6), K20.027 (SALLE 5), K20.028 (SALLE 6), K20.029 (SALLE 5), K20.030 (SALLE 6), K20.031 (SALLE 5), K20.032 (SALLE 6), K20.033 (SALLE 5), K20.034 (SALLE 6), K20.035 (SALLE 5), K20.036 (SALLE 6), K20.037 (SALLE 5), K20.038 (SALLE 6), K20.039 (SALLE 5), K20.040 (SALLE 6), K20.041 (SALLE 5), K20.042 (SALLE 6), K20.043 (SALLE 5), K20.044 (SALLE 6), K20.045 (SALLE 5), K20.046 (SALLE 6), K20.047 (SALLE 5), K20.048 (SALLE 6), K20.049 (SALLE 5), K20.050 (SALLE 6).

Red circles and numbers 10, 11, and 12 highlight specific areas of interest on the plan.



Programme de travaux**Bâtiment K22 - Kiné Balnéo****Niveau -2 : Niveau 20 sur plan**

Rep. Plan	Photos - Descriptions	
10		<p><u>Sanitaire droit :</u></p> <ul style="list-style-type: none"> - Déplacer le lave mains et sèche dévidoir essuie mains de façon à garantir un espace latéral à la cuvette minimum de 0,80m x 1,30m et un espace de manoeuvre de diamètre 1,50m. - Modifier la hauteur du miroir de façon à ce qu'il soit situé au maximum à 90cm du sol. - Poignée de rappel à installer sur la porte
Ascaudit 9, 10 et 11		

Programme de travaux

Rep. Plan	Photos - Descriptions
<p data-bbox="215 309 252 342">10</p> <p data-bbox="156 772 306 840">Ascaudit 9, 10 et 11</p>	<div data-bbox="320 288 967 766">  </div> <div data-bbox="320 766 967 1243">  </div> <div data-bbox="994 311 1342 869"> <p><u>Sanitaire gauche:</u></p> <ul style="list-style-type: none"> - Déplacer le lave mains et sèche dévidoir essuie mains de façon à garantir un espace latéral à la cuvette minimum de 0,80m x 1,30m et un espace de manoeuvre de diamètre 1,50m. - Modifier la hauteur du miroir de façon à ce qu'il soit situé au maximum à 90cm du sol. - Poignée de rappel à installer sur la porte </div>

Programme de travaux

Rep. Plan	Photos - Descriptions
<p>11</p> <p>Ascaudit 12</p>	 <p>Salle d'activité, salle de bilan</p> <ul style="list-style-type: none"> - Mobilier à déplacer pour obtenir un espace de manoeuvre minimum de 1,50m.
<p>12</p> <p>Ascaudit 13 et 14</p>	 <p>Salle d'activité</p> <ul style="list-style-type: none"> - déporter le siphon pour garantir un minimum de 30cm libre sous le lavabos. - Modifier la hauteur du miroir de façon à ce qu'il soit situé au maximum à 90cm du sol.

Maitre d'ouvrage
Ministère de
la défense

ACP
61 Ter rue St Joseph
60200 Compiègne
Tél. : 03.44.40.98.72
Mail: acp@acp-vrd.com
www.acp-vrd.fr
SIRET 489 072 611 00028

Maitre d'oeuvre
ACP

HIA Percy

Etude d'accessibilité PMR

LOCALISATION DES AMENAGEMENTS PROJETES

BATIMENT K22 - NIVEAU 30

Phase	Ind.	Modification	Date.	Dessiné par:	Val.
	A	Première diffusion	13/03/2017	M.F.	D.T


Système de coordonnées:

Echelle :




Repère de nivellement:

Date de création: 13/03/2017

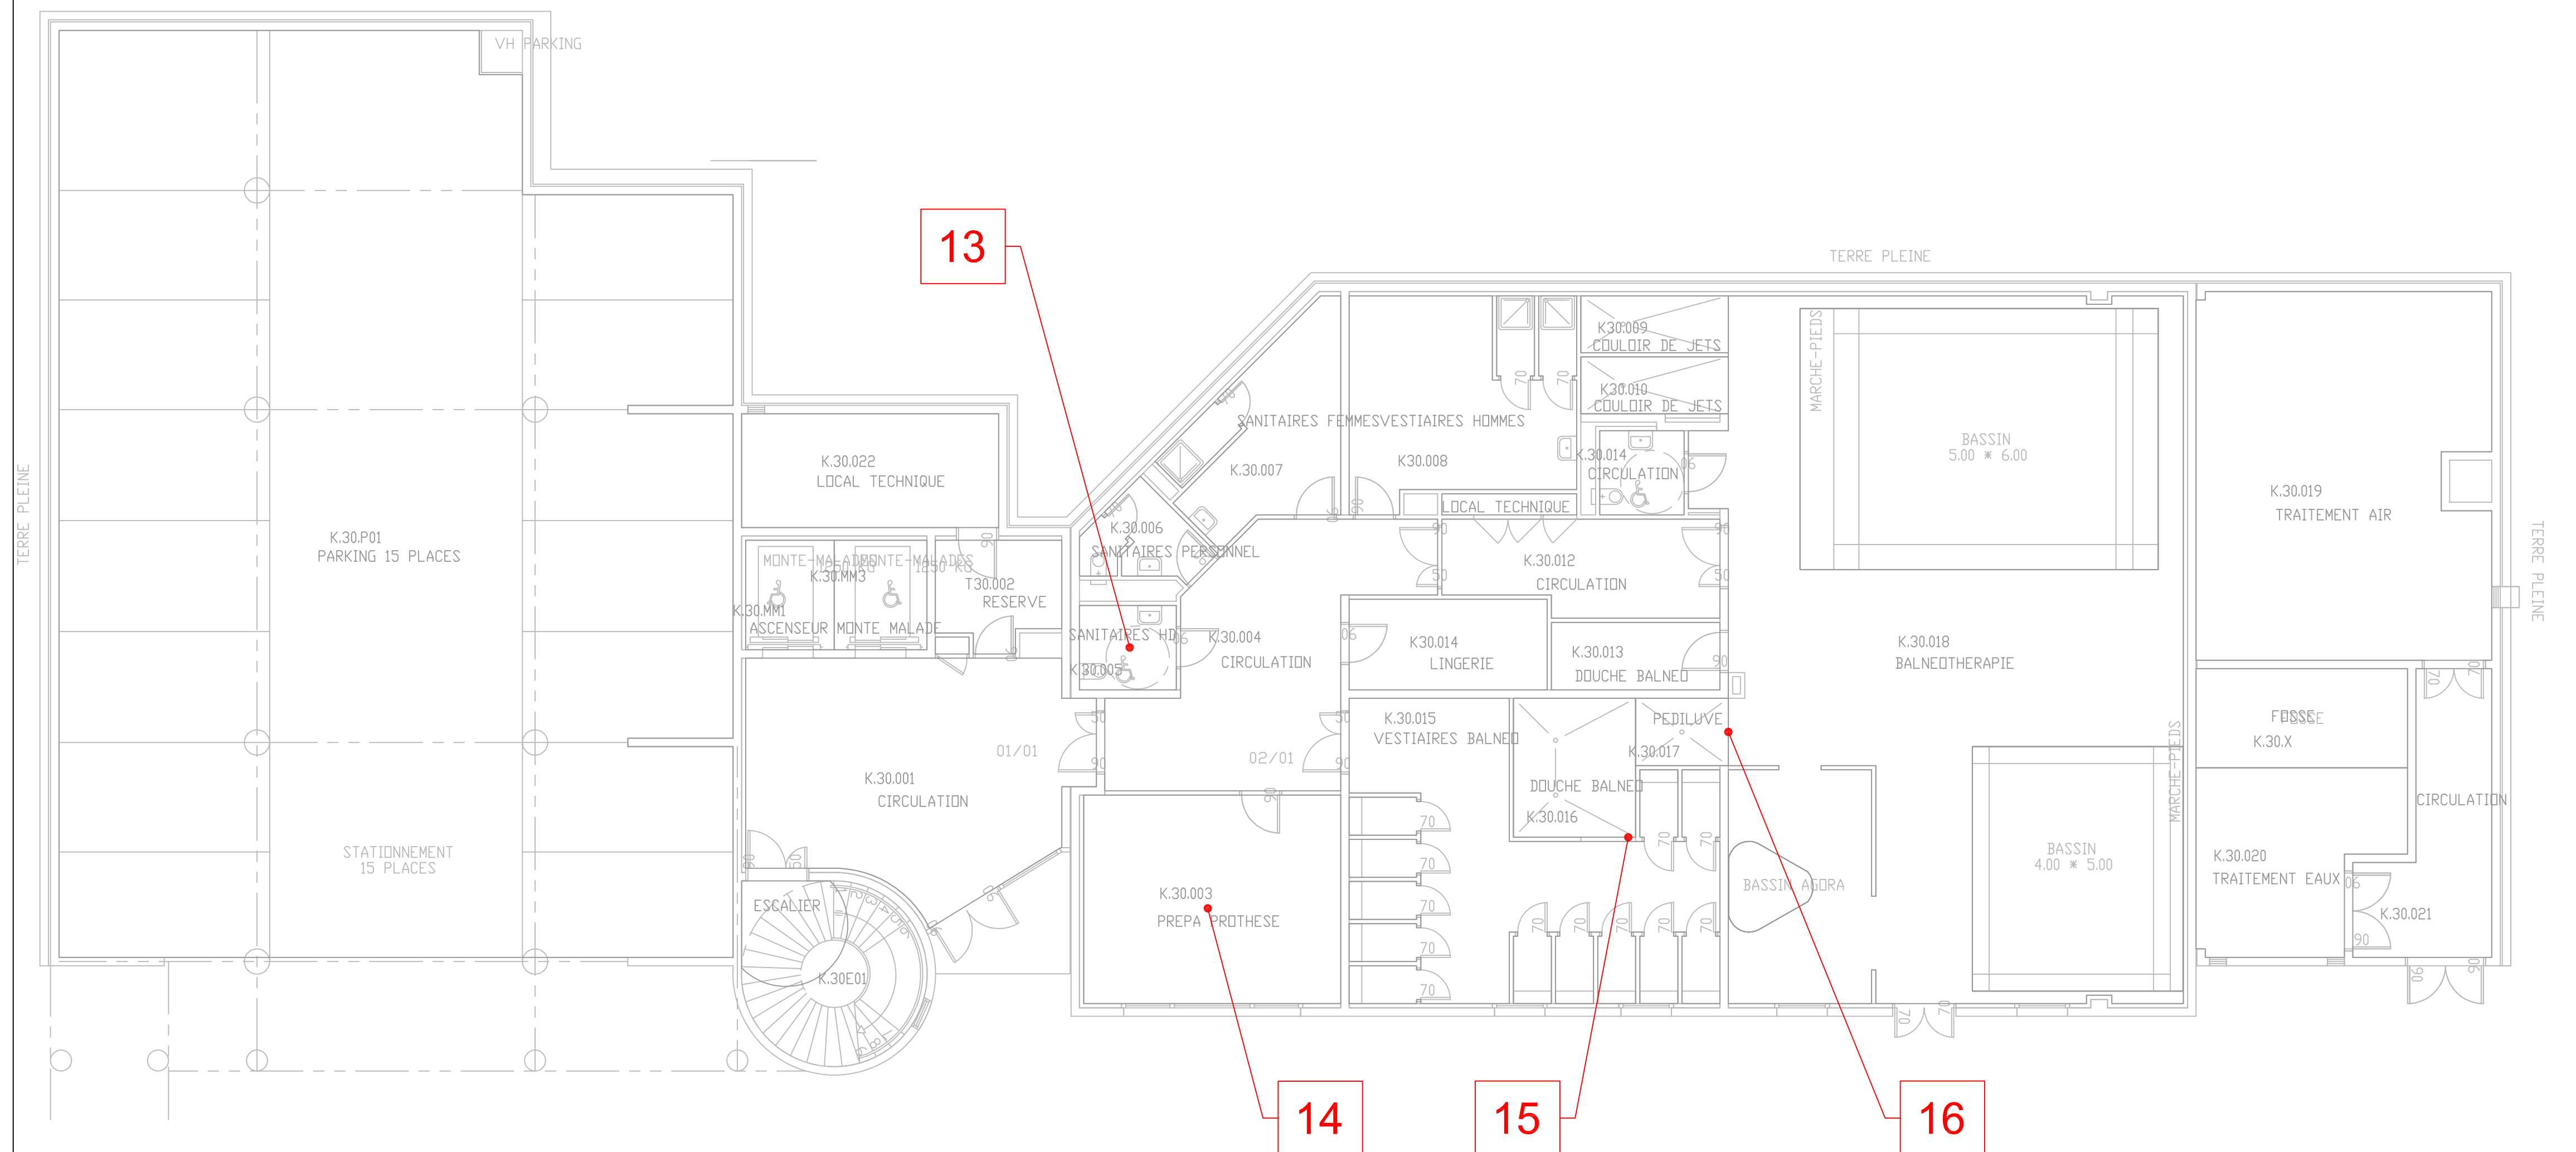Ce document est la propriété de ACP et ne peut être reproduit sans son autorisation



Programme de travaux**Bâtiment K22 - Kiné Balnéo****Niveau -3 : Niveau 30 sur plan**

Rep. Plan	Photos - Descriptions	
13		<p><u>Sanitaire :</u></p> <ul style="list-style-type: none"> - Adapter l'éclairage pour atteindre 100 lux. - Modifier la hauteur du miroir de façon à ce qu'il soit situé au maximum à 90cm du sol. - Poignée de rappel à installer sur la porte
Ascaudit 1, 2 et 3		
14		<p><u>Salle d'activité ergothérapie :</u></p> <ul style="list-style-type: none"> - Remplacer la table afin de disposer de minimum de 30cm de vide devant les tablettes ou tiroirs. - Remplacer le lavabo de façon à disposer de minimum 30cm libre sous lavabos. - Déplacer le dévidoir essuie main afin qu'il soit à une hauteur comprise entre 90 et 130 cm par rapport au sol
Ascaudit 4, 5 et 6		

Programme de travaux

Rep. Plan	Photos - Descriptions
15	<p><u>Piscine, salle douche avant pédiluve :</u></p> <p>- Modifier le seuil du ressaut afin qu'il soit inférieur à 2cm (relevé 3cm).</p>
Ascaudit 7	

Programme de travaux

Rep. Plan	Photos - Descriptions	
16		<p><u>Piscine, pédiluve :</u> - Modifier .</p>
Ascaudit 8		
		
		

5 Planning prévisionnel.

Planning Prévisionnel

Planning prévisionnel de réalisation

MOIS	Février			Mars			Avril			Mai			Juin			Juillet			Aout			Septembre			Octobre			Novembre			Décembre																							
PHASE / SEMAINE	6	7	8	9	10	11	12	13	14	15	16	17	18	19	20	21	22	23	24	25	26	27	28	29	30	31	32	33	34	35	36	37	38	39	40	41	42	43	44	45	46	47	48	49	50	51	52	53	1					
Relevé topographique	1	2	
AVP			1	2	3	4	5	6		R	
DOSSIER ACAM									1	2								DÉLAI D'INSTRUCTION DE 5 MOIS																																				
PRO											1	2	3	4		R																																						
ACT DCE																	1	2	3	4	5		R																															
CONSULTATION																															1	2	3	4	5																			
ACT ANALYSE																																1	2	3																				
NÉGOCIATION ET MISE AU POINT DU MARCHÉ																																						1	2															
PÉRIODES DE PRÉPARATION	
LOT 01 TRAVAUX de BÂTIMENT	
OPR	
RÉCEPTION	
LOT 02 TRAVAUX DE VRD	
OPR	
RÉCEPTION	
Fermetures de d'année	

Fermetures de d'année

Planning prévisionnel de réalisation

MOIS	janv-18			févr-18				mars-18				avr-18				mai-18				juin-18				juil-18			
PHASE / SEMAINE	2	3	4	5	6	7	8	9	10	11	12	13	14	15	16	17	18	19	20	21	22	23	24	25	26	27	28
Relevé topographique																											
AVP																											
DOSSIER ACAM																											
PRO	fin																										
ACT DCE																											
CONSULTATION																											
ACT ANALYSE																											
NÉGOCIATION ET MISE AU POINT DU MARCHÉ																											
PÉRIODES DE PRÉPARATION																											
LOT 01 TRAVAUX de BÂTIMENT		1	2	3	4																						
OPR							1	2																			
RÉCEPTION																											
LOT 02 TRAVAUX DE VRD		1	2	3	4	5	6	7	8	9	10	11	12	13	14	15	16	17	18								
OPR																				1	2						
RÉCEPTION																											