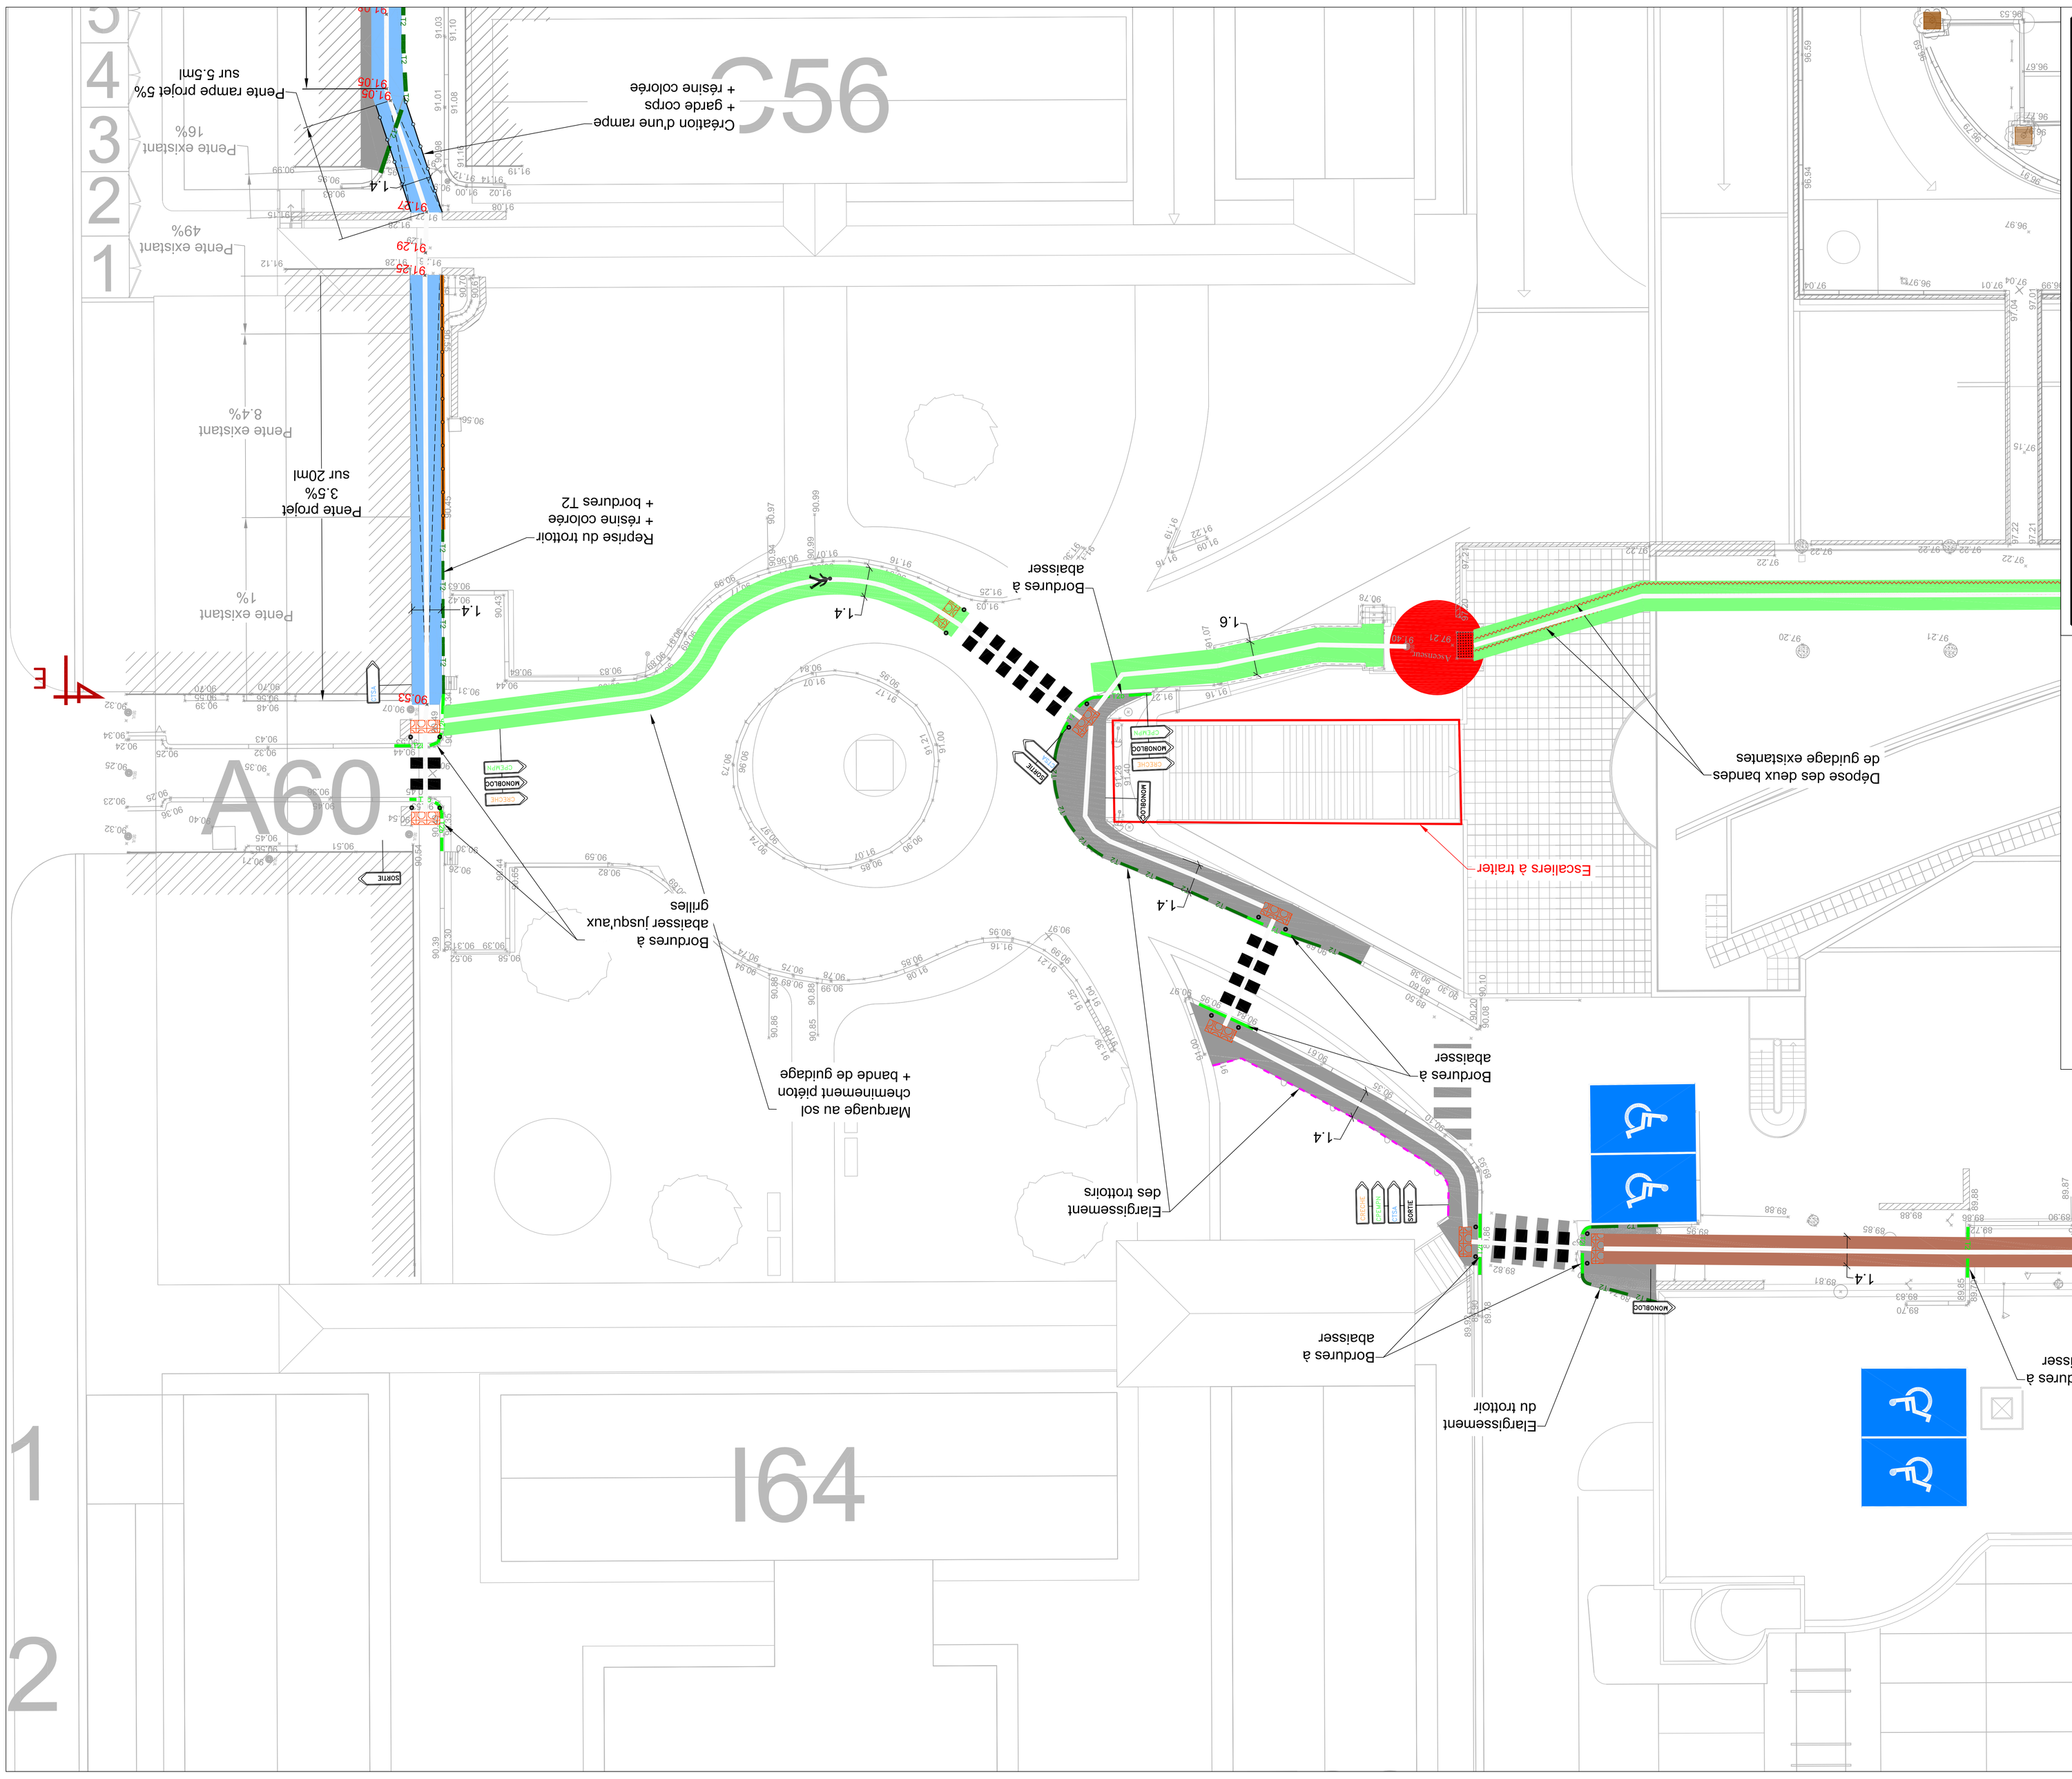

Trottoir/allée en enrobé	
Cheminement en résine ocre	
Cheminement en résine bleue	
Cheminement en résine verte	
Cheminement en résine sable	
Bande pododactile + 2 poteaux	
Bande de guidage blanche de largeur 0.222m	
Bordure P1	
Bordure T2	
Bordure T2 basse	
Grille d'arbre PMR	
Muret de retenu	
Garde corps	
Regard à grille 300x300 au niveau des grilles d'aération	
Canalisation EP PVC Ø150	
Altimétrie projet	
Repère de coupe/profil	

ACP
61 Ter rue St Joseph
60200 Compiègne
Tél. : 03.44.40.98.72
Mail: acp@acp-vrd.com
www.acp-vrd.fr
SIRET 489 072 611 00028

Maître d'ouvrage
Ministère de la défence

Maître d'oeuvre
ACP

HIA Percy

Etude d'accessibilité PMR

1.4 - VUE EN PLAN
DES AMENAGEMENTS PROJETES

Phase	Ind.	Modification	Date.	Dessiné par:	Val.
	A	Première diffusion	29/03/2017	M.F.	D.T
	B	Modifications places PMR	07/06/2017	M.F.	D.T

Système de coordonnées: LAMBERT

Echelle : 1/100

Repère de nivellement: N6F

Date de création: 29/03/2017
Dernière édition: 07/06/2017

Ce document est la propriété de ACP et ne peut être reproduit sans son autorisation