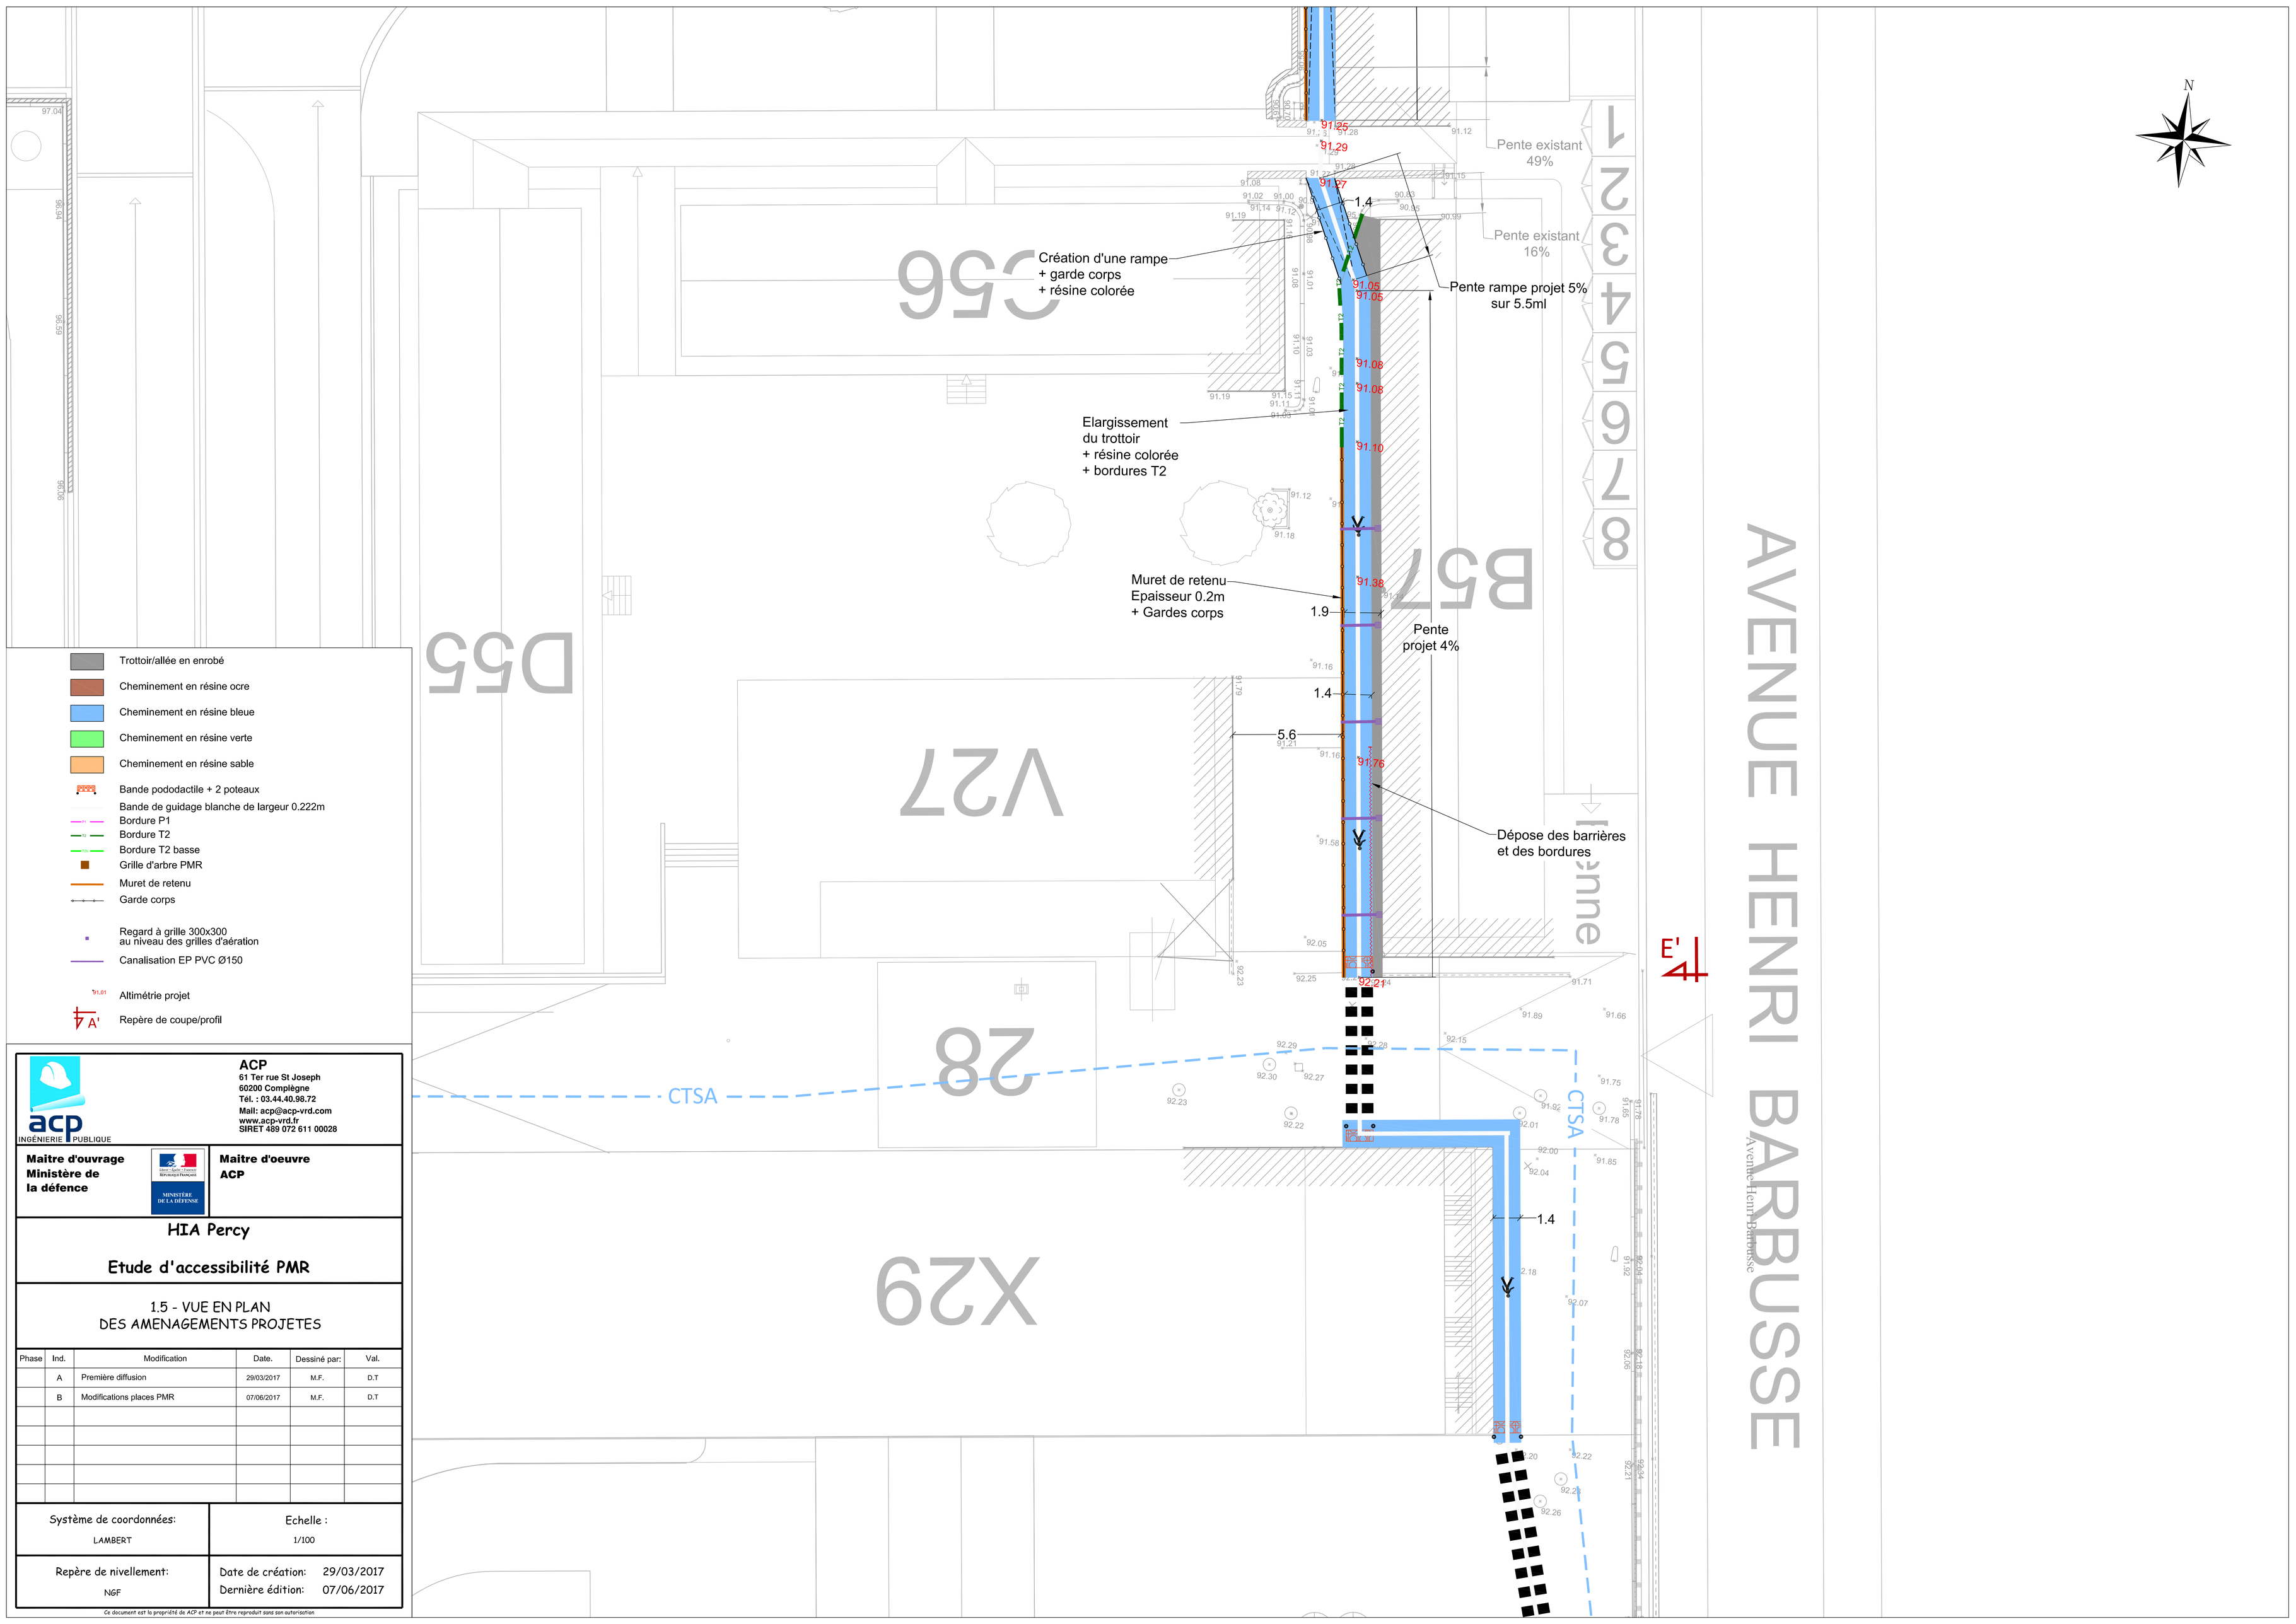

Trottoir/allée en enrobé
Cheminement en résine ocre
Cheminement en résine bleue
Cheminement en résine verte
Cheminement en résine sable
Bande podadactile + 2 poteaux
Bande de guidage blanche de largeur 0.222m
Bordure P1
Bordure T2
Bordure T2 basse
Grille d'arbre PMR
Muret de retenu
Garde corps
Regard à grille 300x300
au niveau des grilles d'aération
Canalisation EP PVC Ø150
Altimétrie projet
Repère de coupe/profil

ACP
61 Ter rue St Joseph
60200 Compiègne
Tél. : 03.44.40.98.72
Mail: acp@acp-vrd.com
www.acp-vrd.fr
SIRET 489 072 611 00028

Maitre d'ouvrage
Ministère de la défence

Maitre d'oeuvre
ACP

HIA Percy

Etude d'accessibilité PMR

1.5 - VUE EN PLAN DES AMENAGEMENTS PROJETES

Phase	Ind.	Modification	Date.	Dessiné par:	Val.
	A	Première diffusion	29/03/2017	M.F.	D.T
	B	Modifications places PMR	07/06/2017	M.F.	D.T

Système de coordonnées: LAMBERT

Echelle : 1/100

Repère de nivellement: NGF

Date de création: 29/03/2017
Dernière édition: 07/06/2017

Ce document est la propriété de ACP et ne peut être reproduit sans son autorisation