


A CAUBRIERE

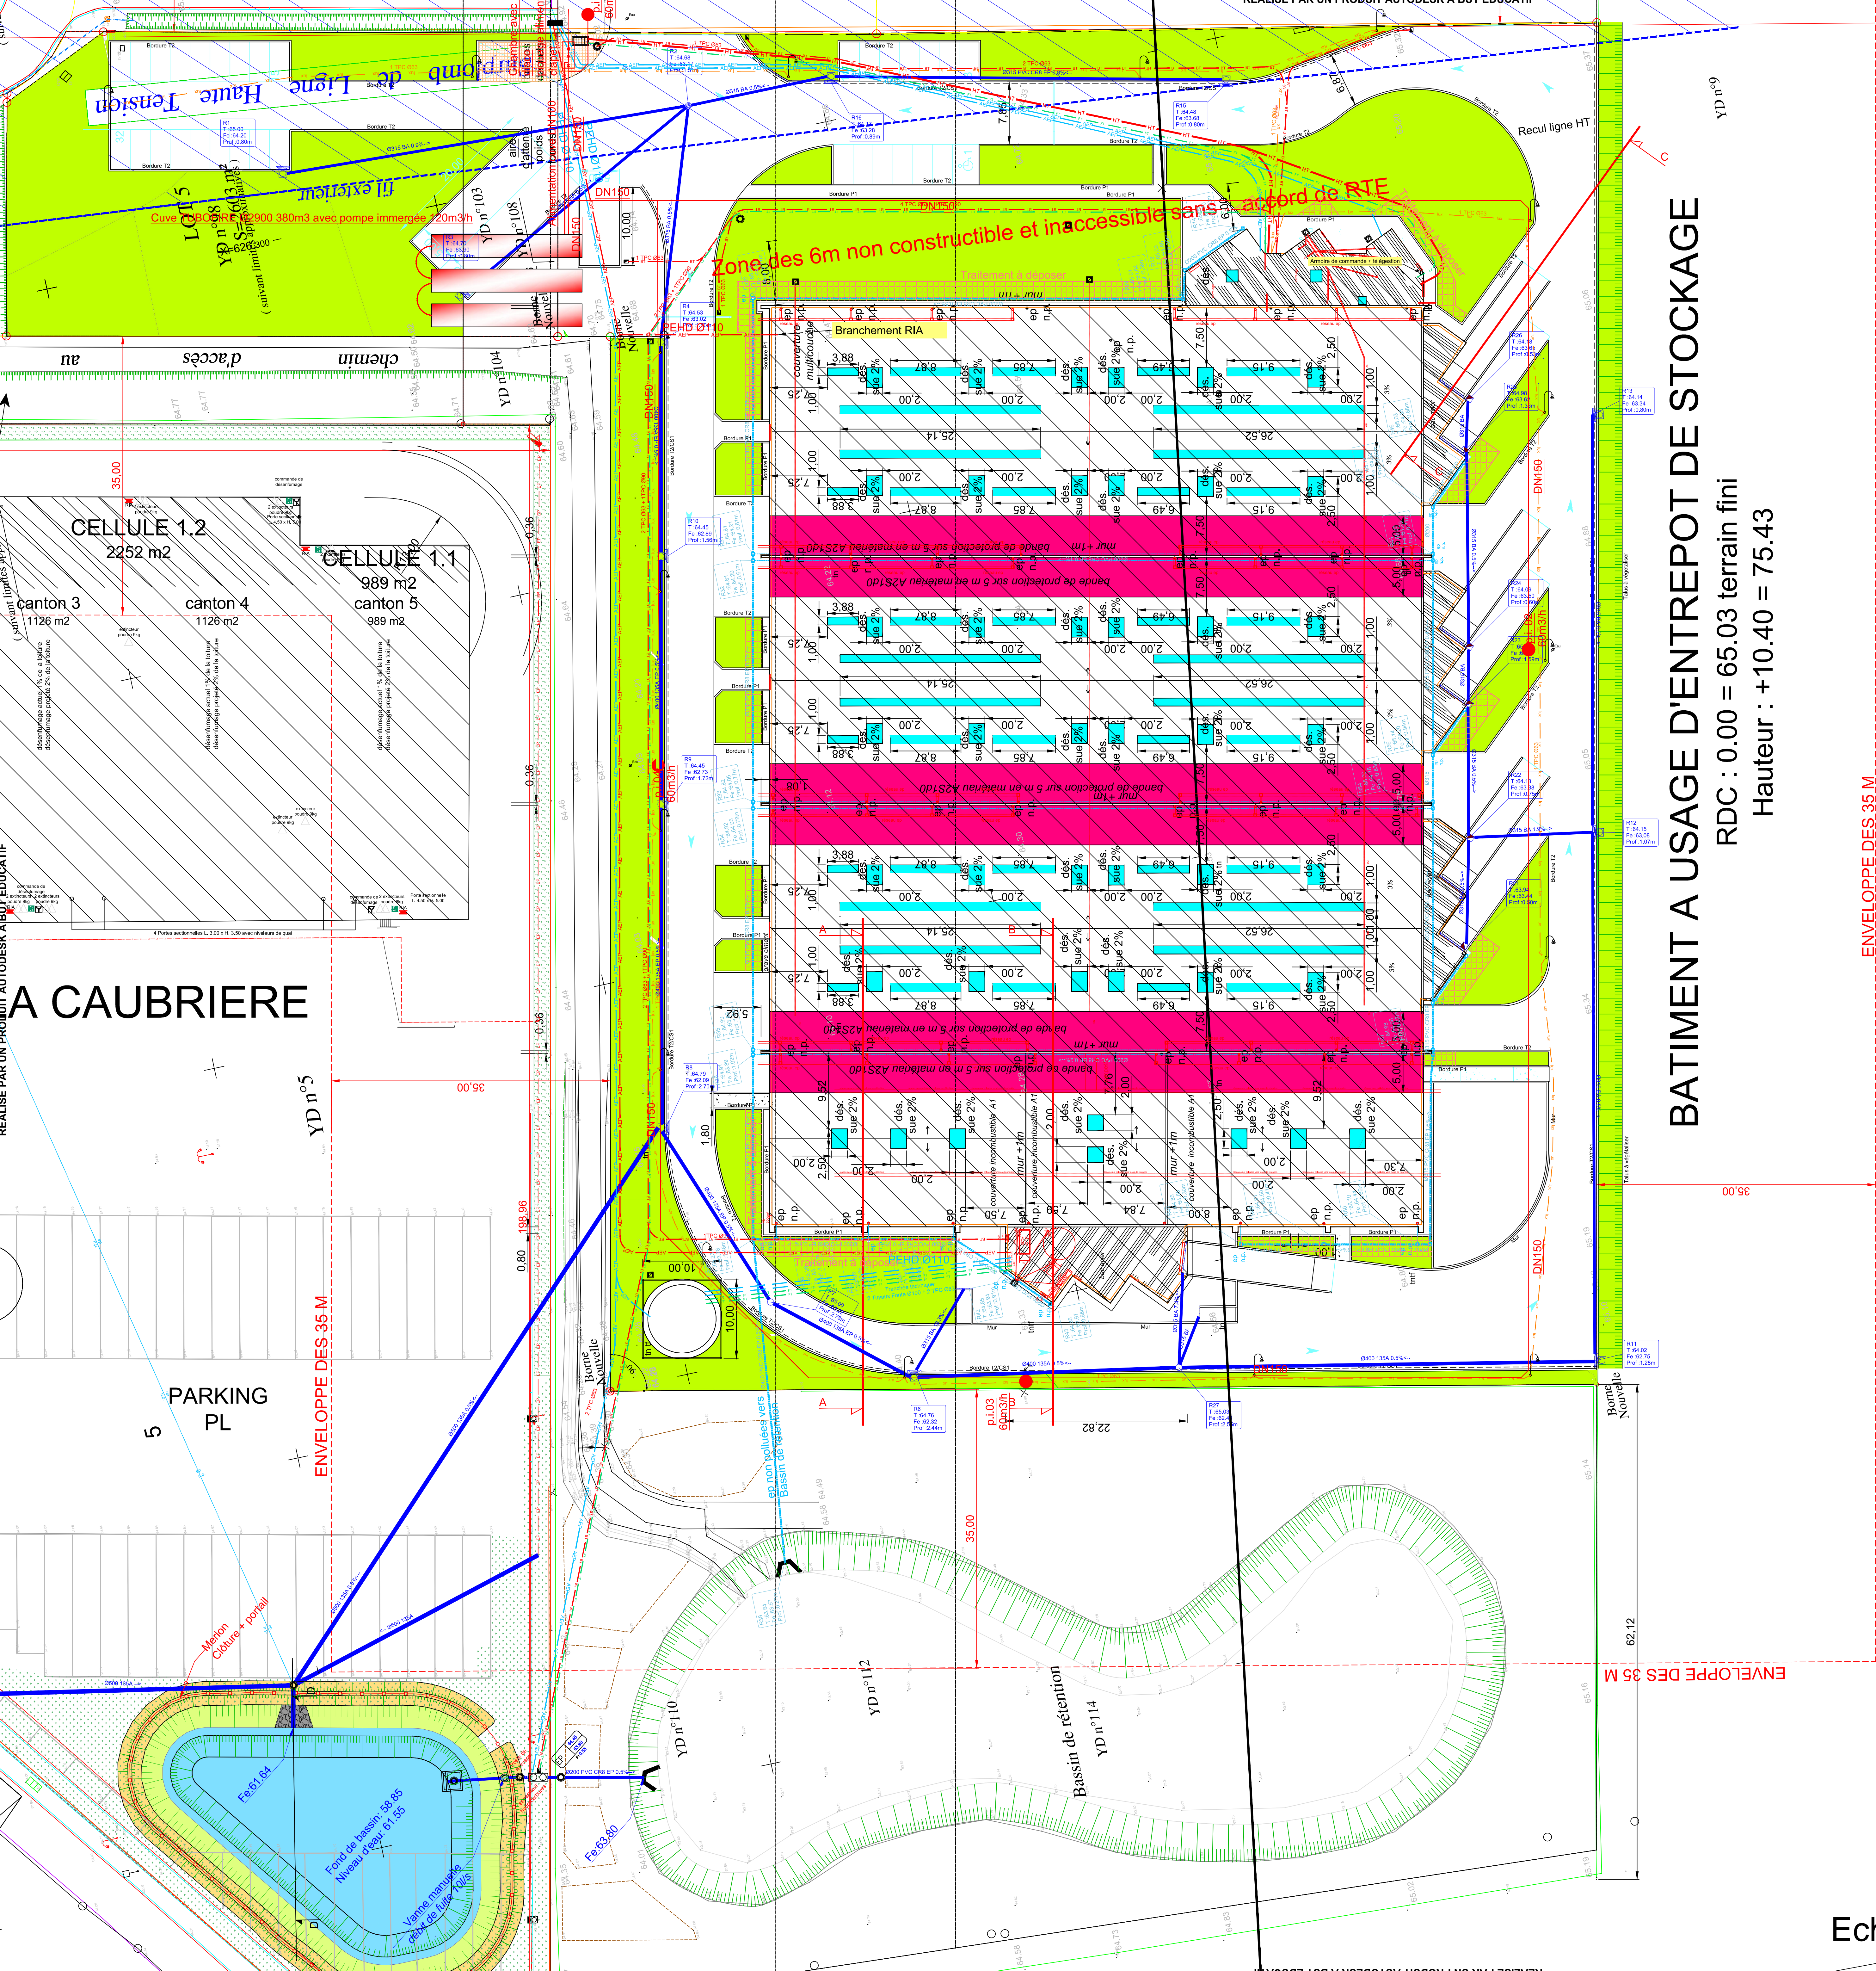

Ech:1/300

BATIMENT A USAGE D'ENTREPOT DE STOCKAGE

RDC : 0.00 = 65.03 terrain fini
Hauteur : +10.40 = 75.43

ENVELOPPE DES 35 M

ENVELOPPE DES 35 M

- CANLY