

ACP  
INGÉNIERIE PUBLIQUE

Maître d'ouvrage

SCI LES MURAILLES  
170 boulevard de la Gare  
60190 REMY

Maître d'oeuvre

ACP

SCI LES MURAILLES

CONSTRUCTION D'UN BATIMENT  
A USAGE D'ENTREPOT DE STOCKAGE

PLAN PROJET

VOIRIE





Phase	Ind.	Modification	Date.	Dessiné par:	Val.
PRO	Ind.1	CREATION_PLAN	14/05/2017	FDM_TOPO	ACP

Système de coordonnées:  
LOCAL

Echelle :  
1/250

Repère de nivellement:  
NGF

Date de création: 14/05/2017  
Dernière édition: 14/05/2017

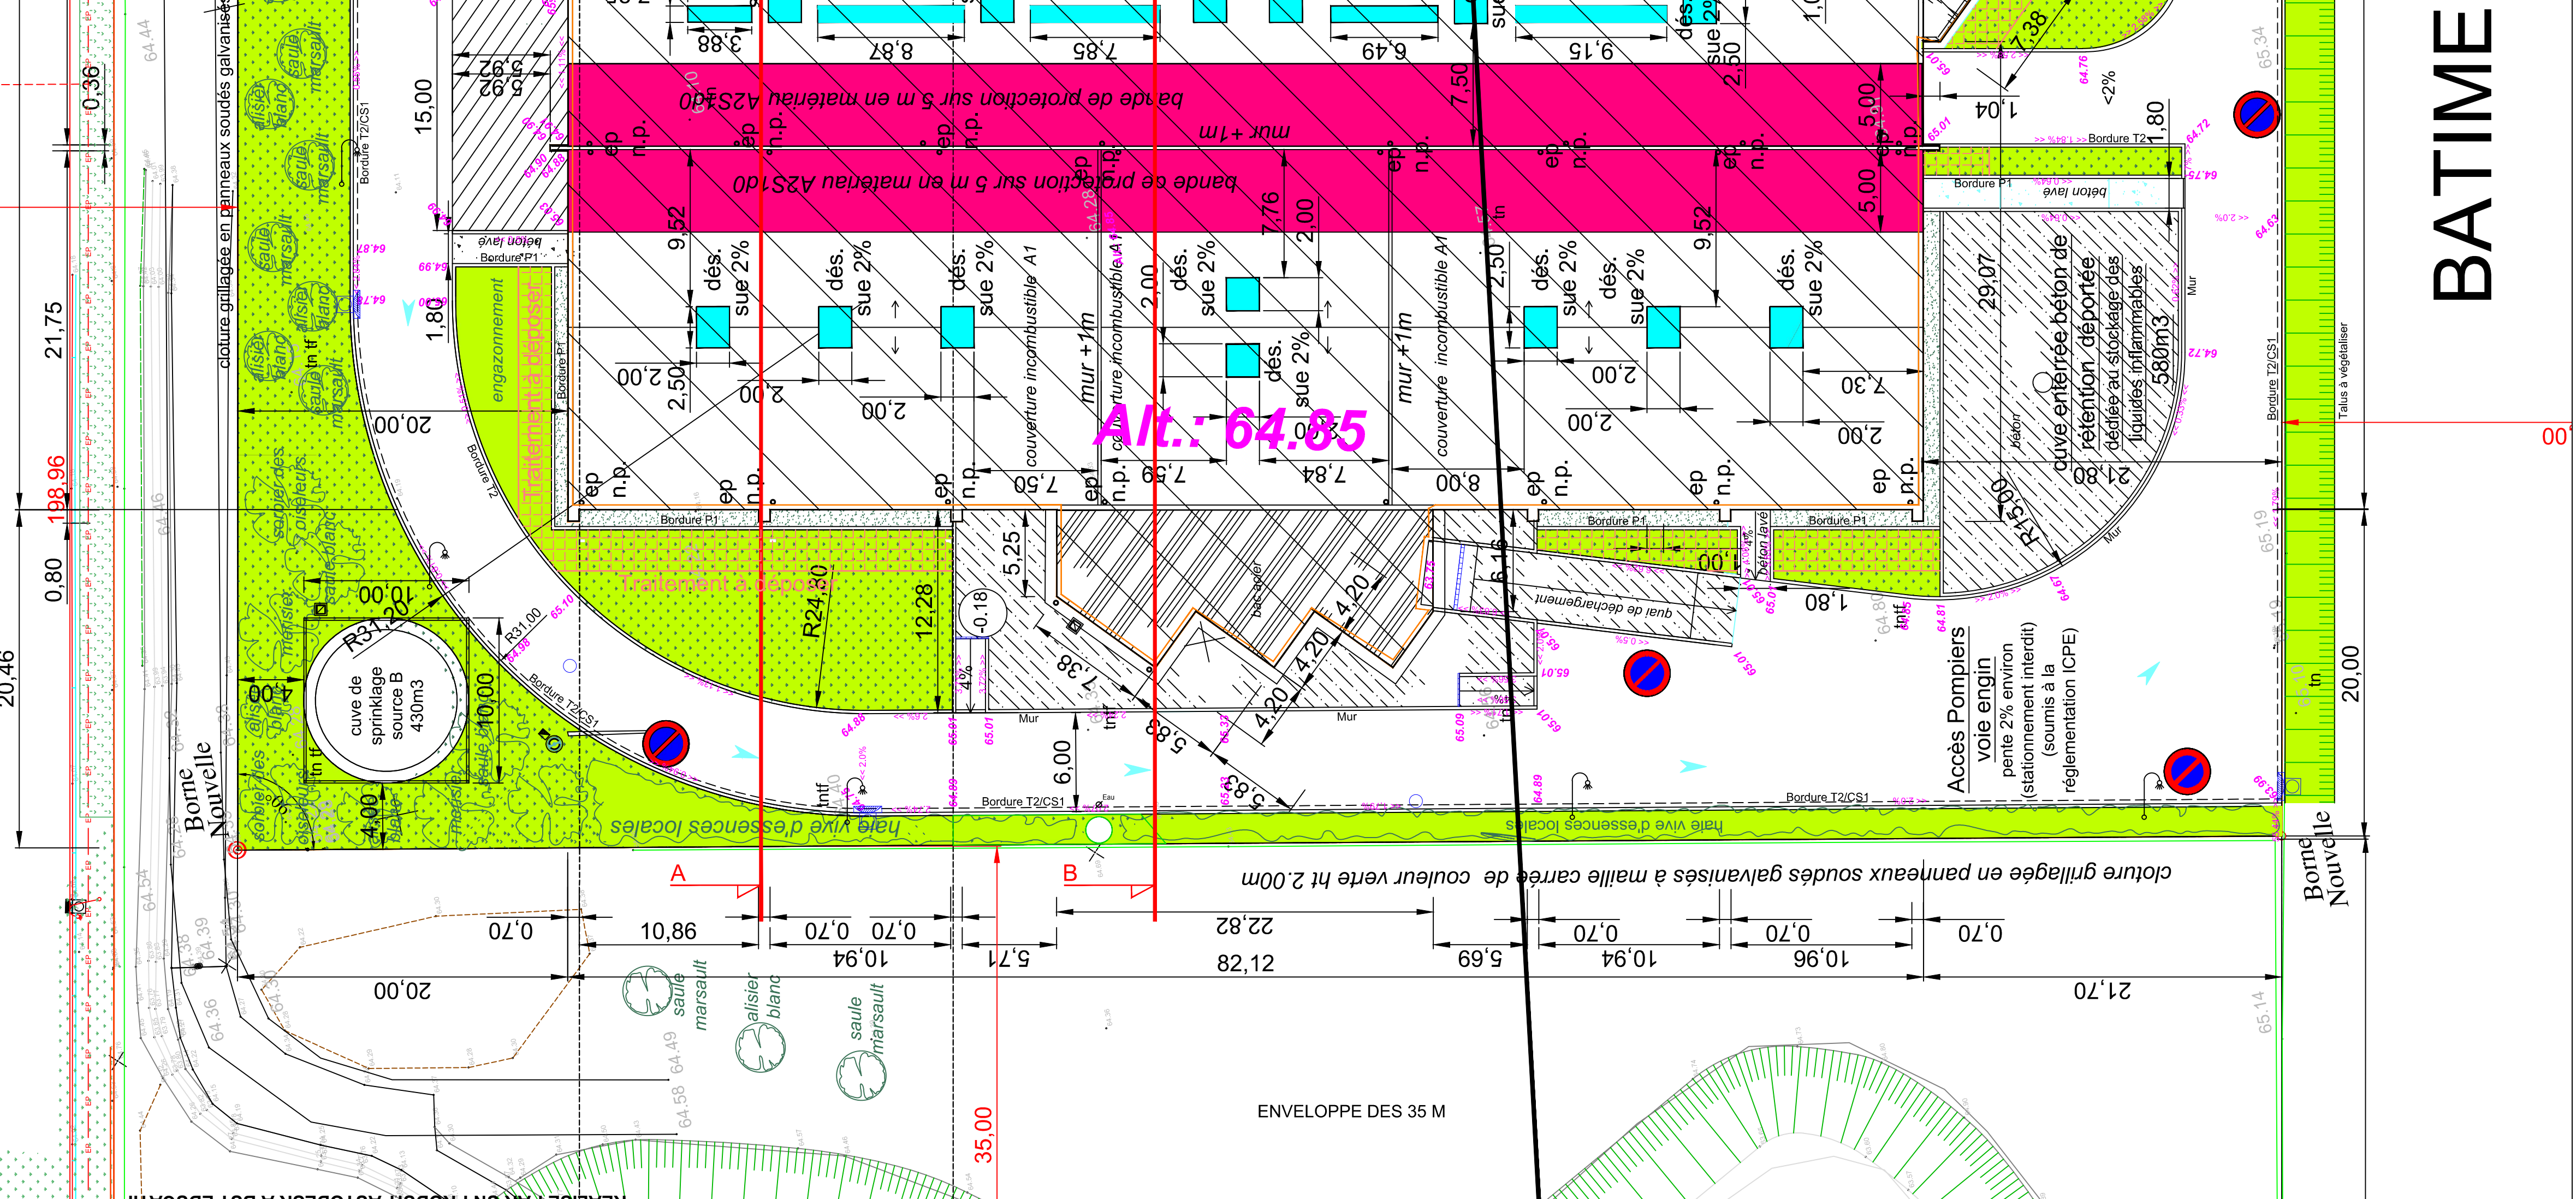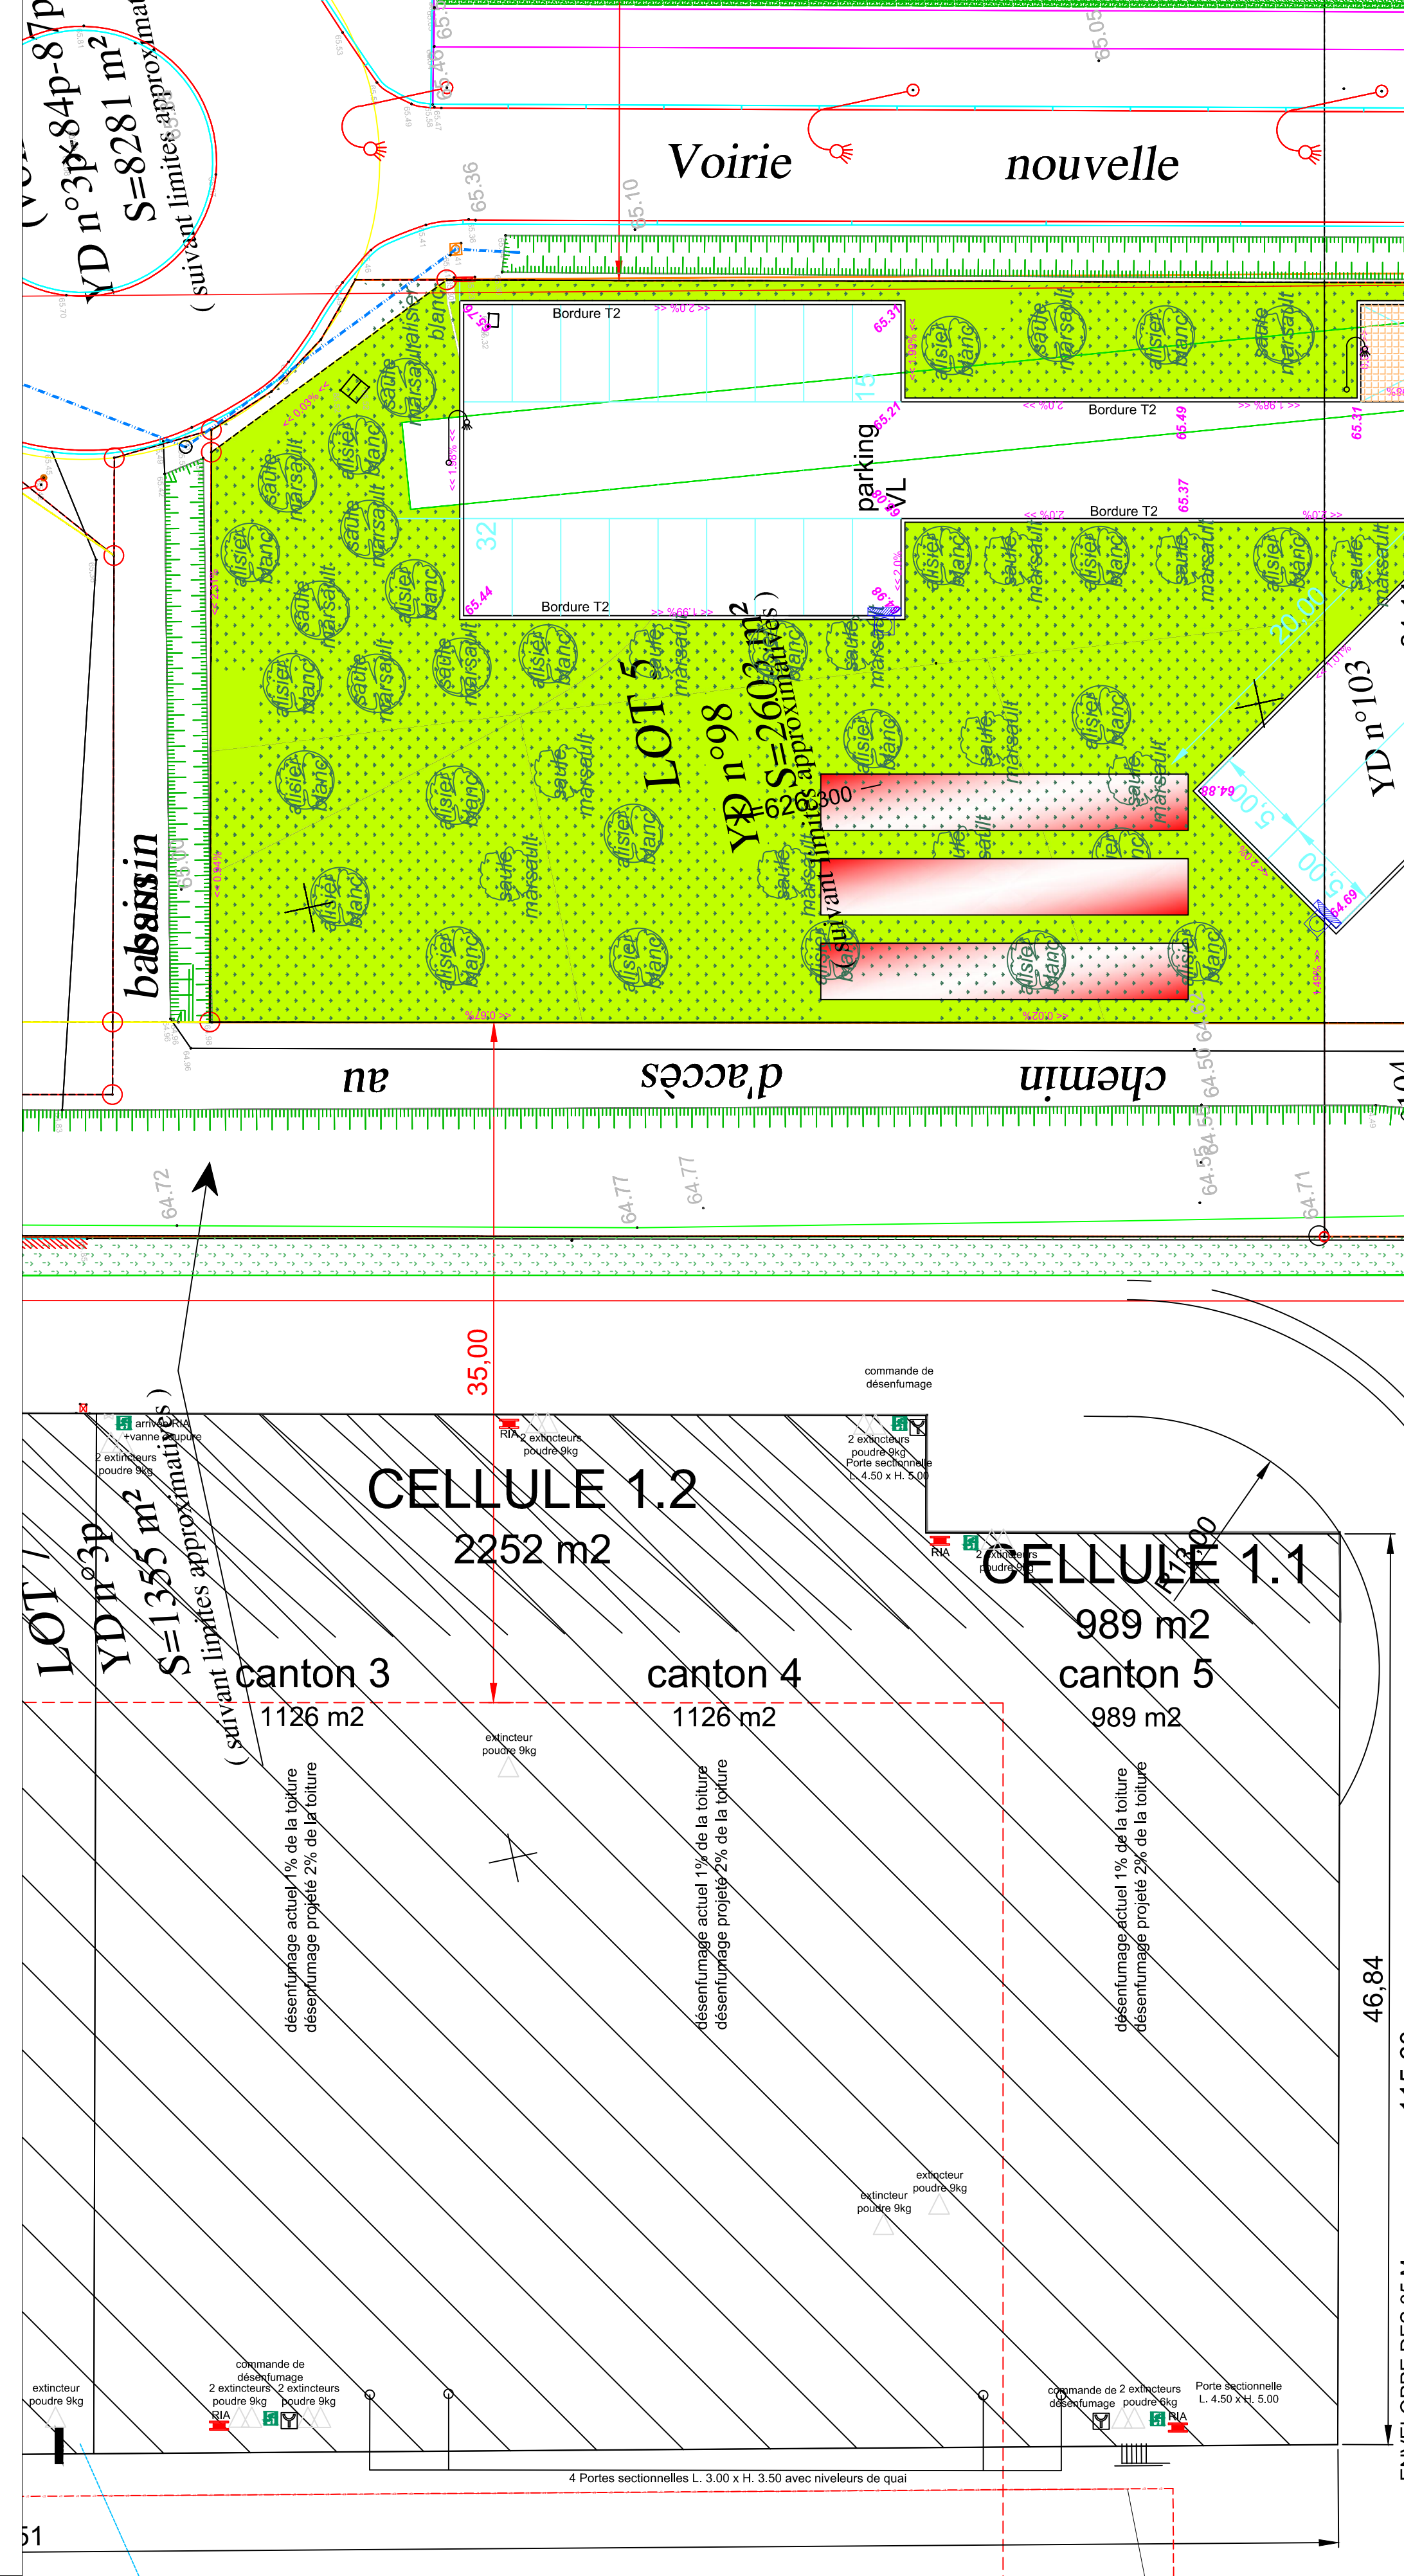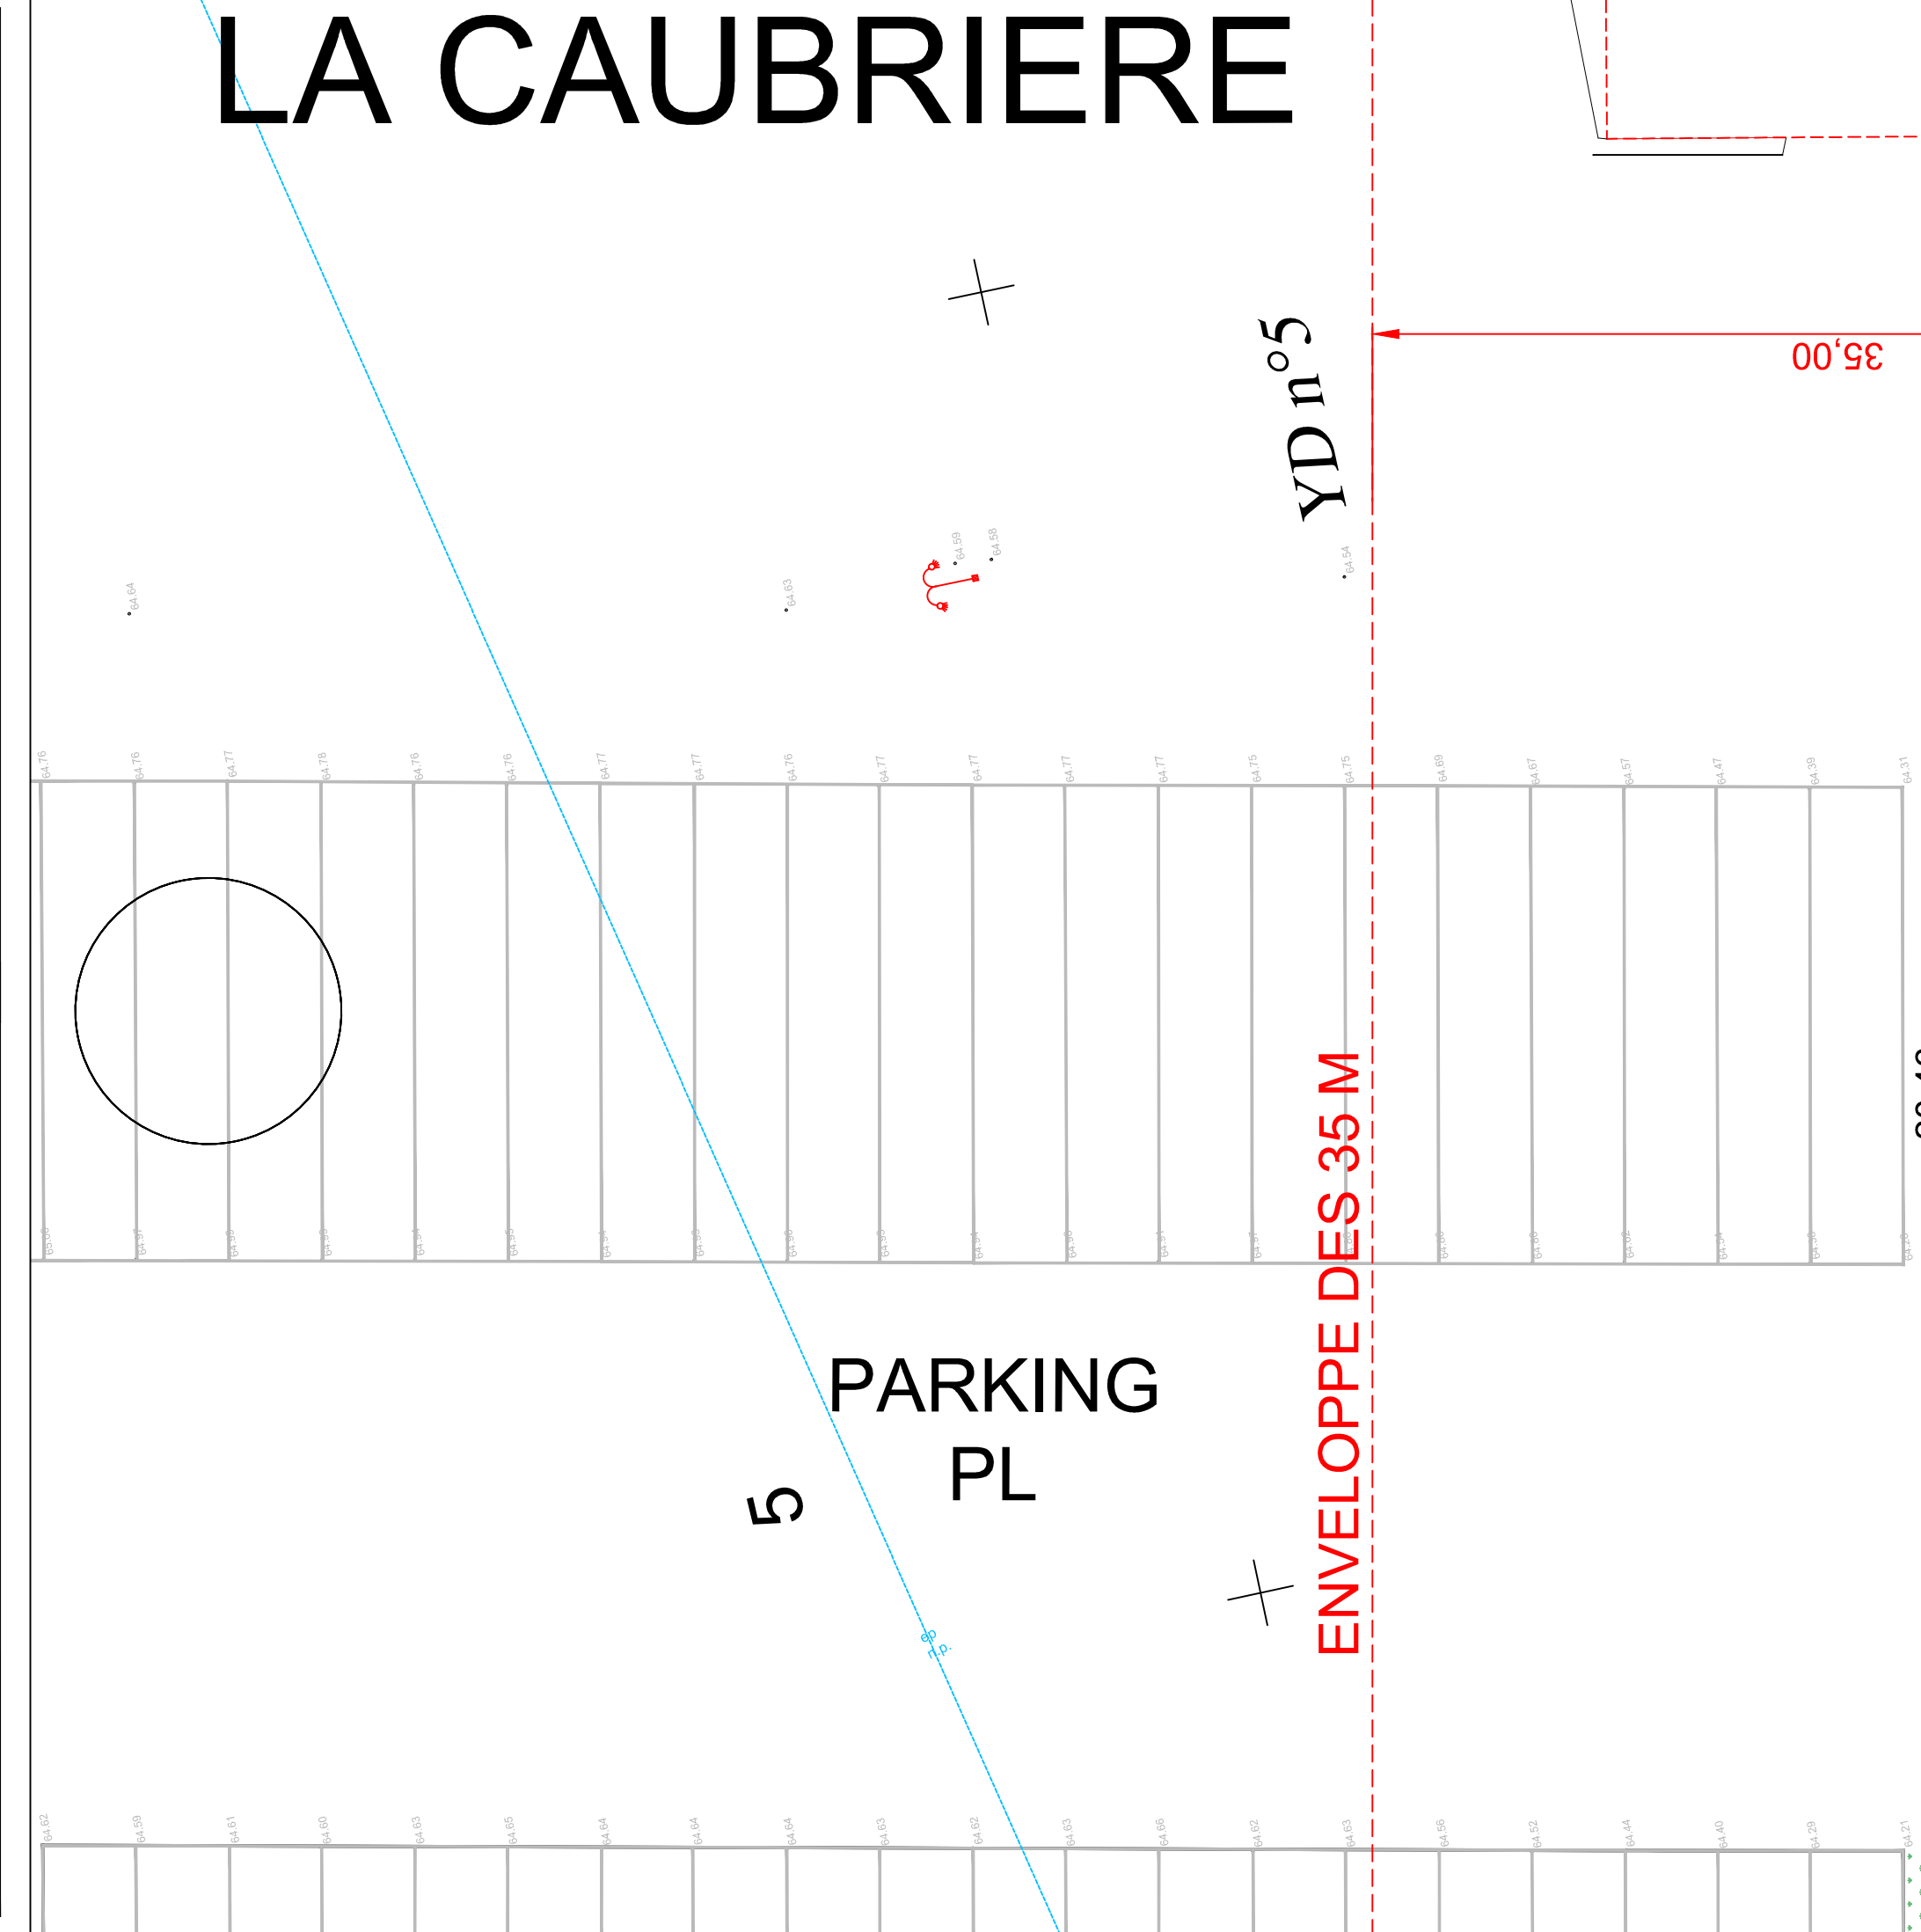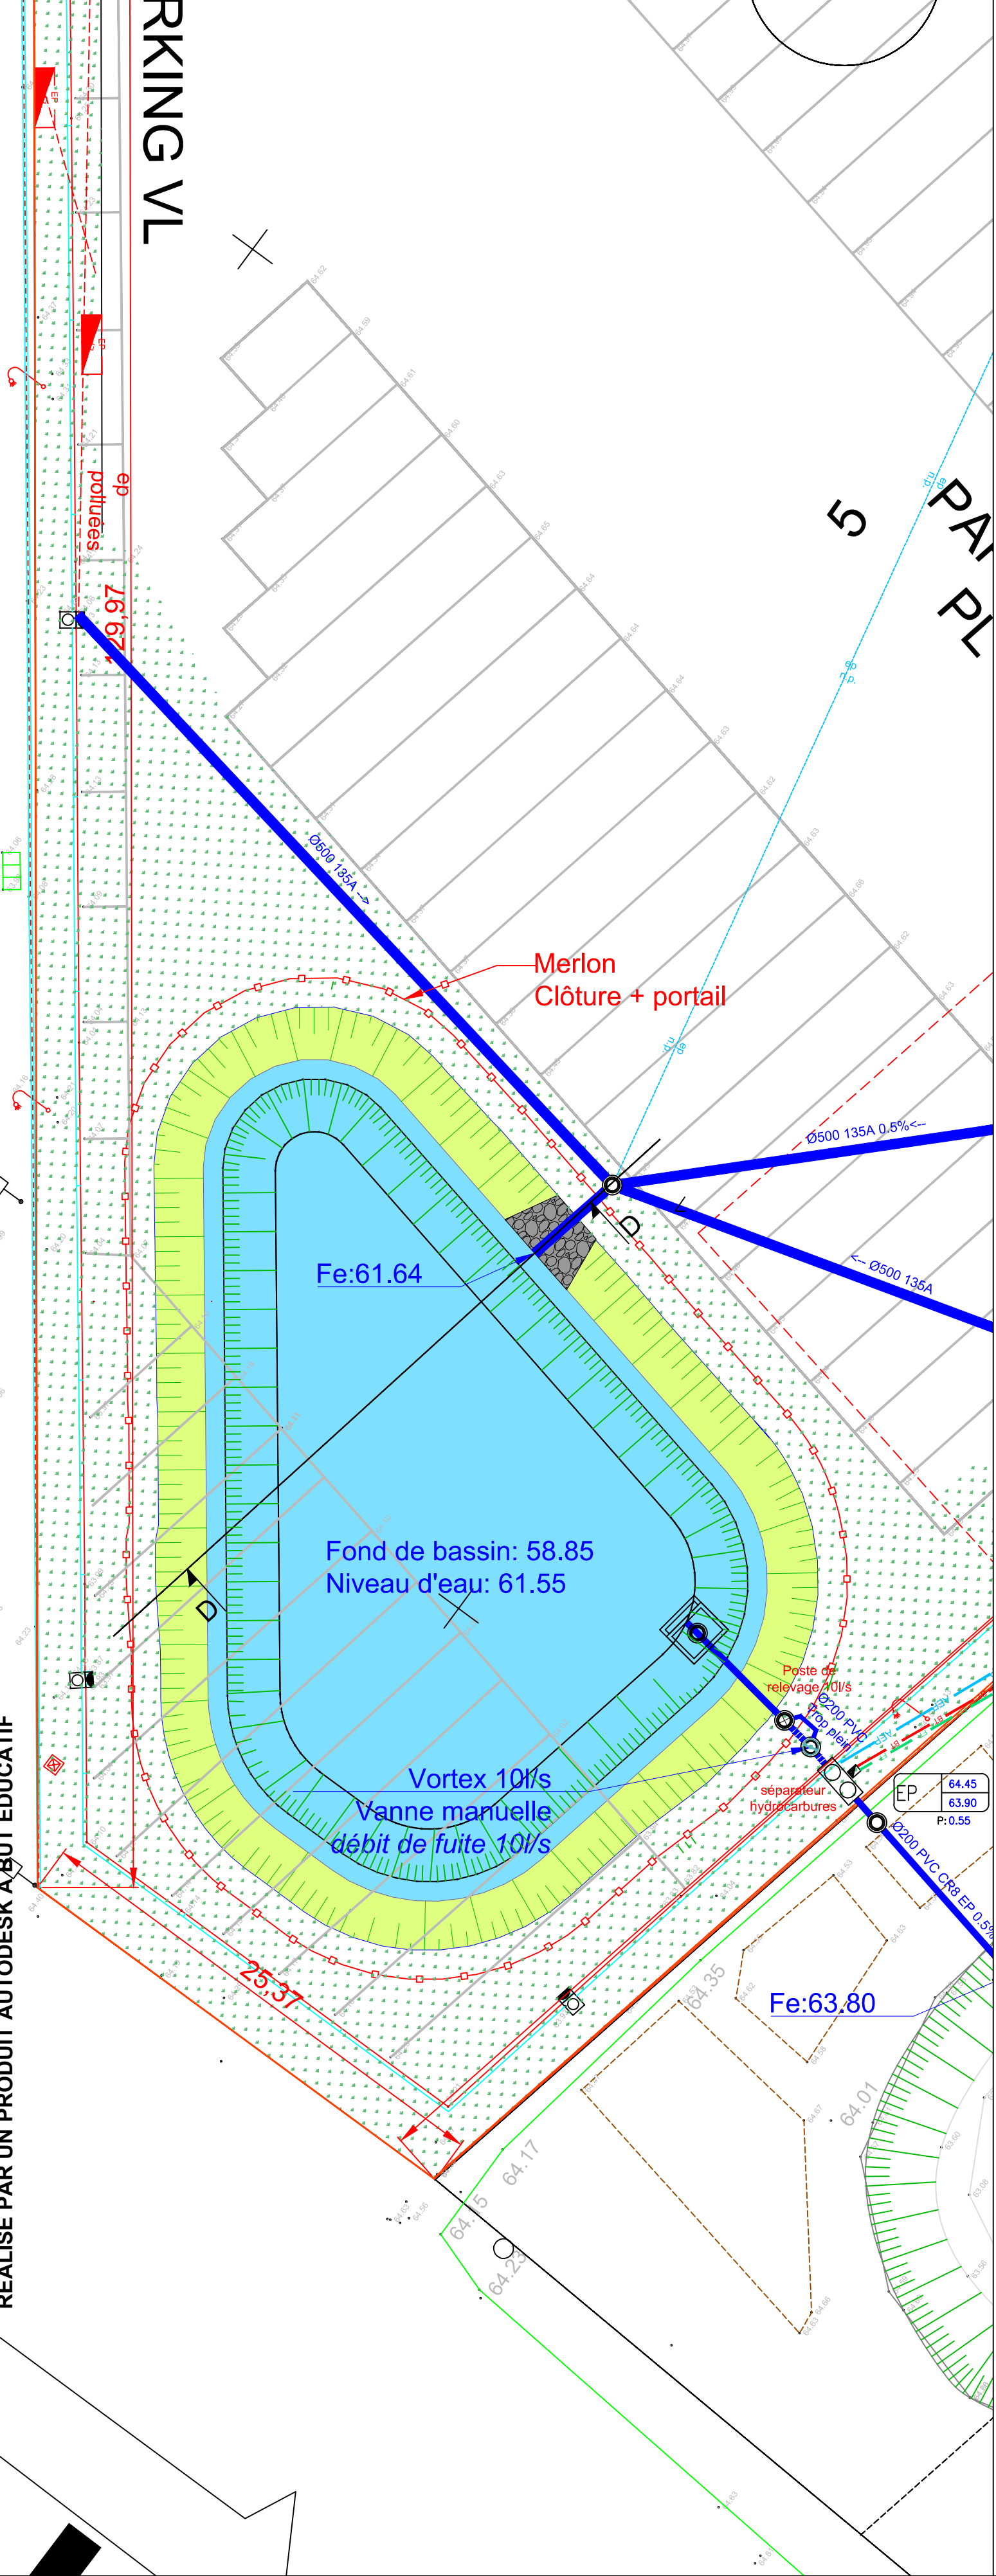

# BATIMENT A USAGE D'ENTREPOT DE STOCKAGE

RDC : 0.00 = 65.03 terrain fini