

ACP
61 Ter rue St Joseph
60200 Compiègne
Tél. : 03.44.40.98.72
Mail: acp@acp-vrd.com
www.acp-vrd.fr
SIRET 489 072 611 00028

Maitre d'ouvrage

Maitre d'oeuvre
ACP

Rue de Belloy, 60 490 Ressons sur Matz

PROJET

VUE EN PLAN
DES AMENAGEMENTS PROJETES

Phase	Ind.	Modification	Date.	Dessiné par:	Val.
AVP	A	Première diffusion	24/11/17	N.L	D.T
AVP	B	Modifications	15/12/17	N.L	D.T
PRO	C	Première diffusion	22/01/18	N.L	D.T


Système de coordonnées:
LAMBERT

Echelle :
1/200

Repère de nivellement:
NGF

Date de création: 24/11/2017
Dernière édition: 24/11/2017

Ce document est la propriété de ACP et ne peut être reproduit sans son autorisation

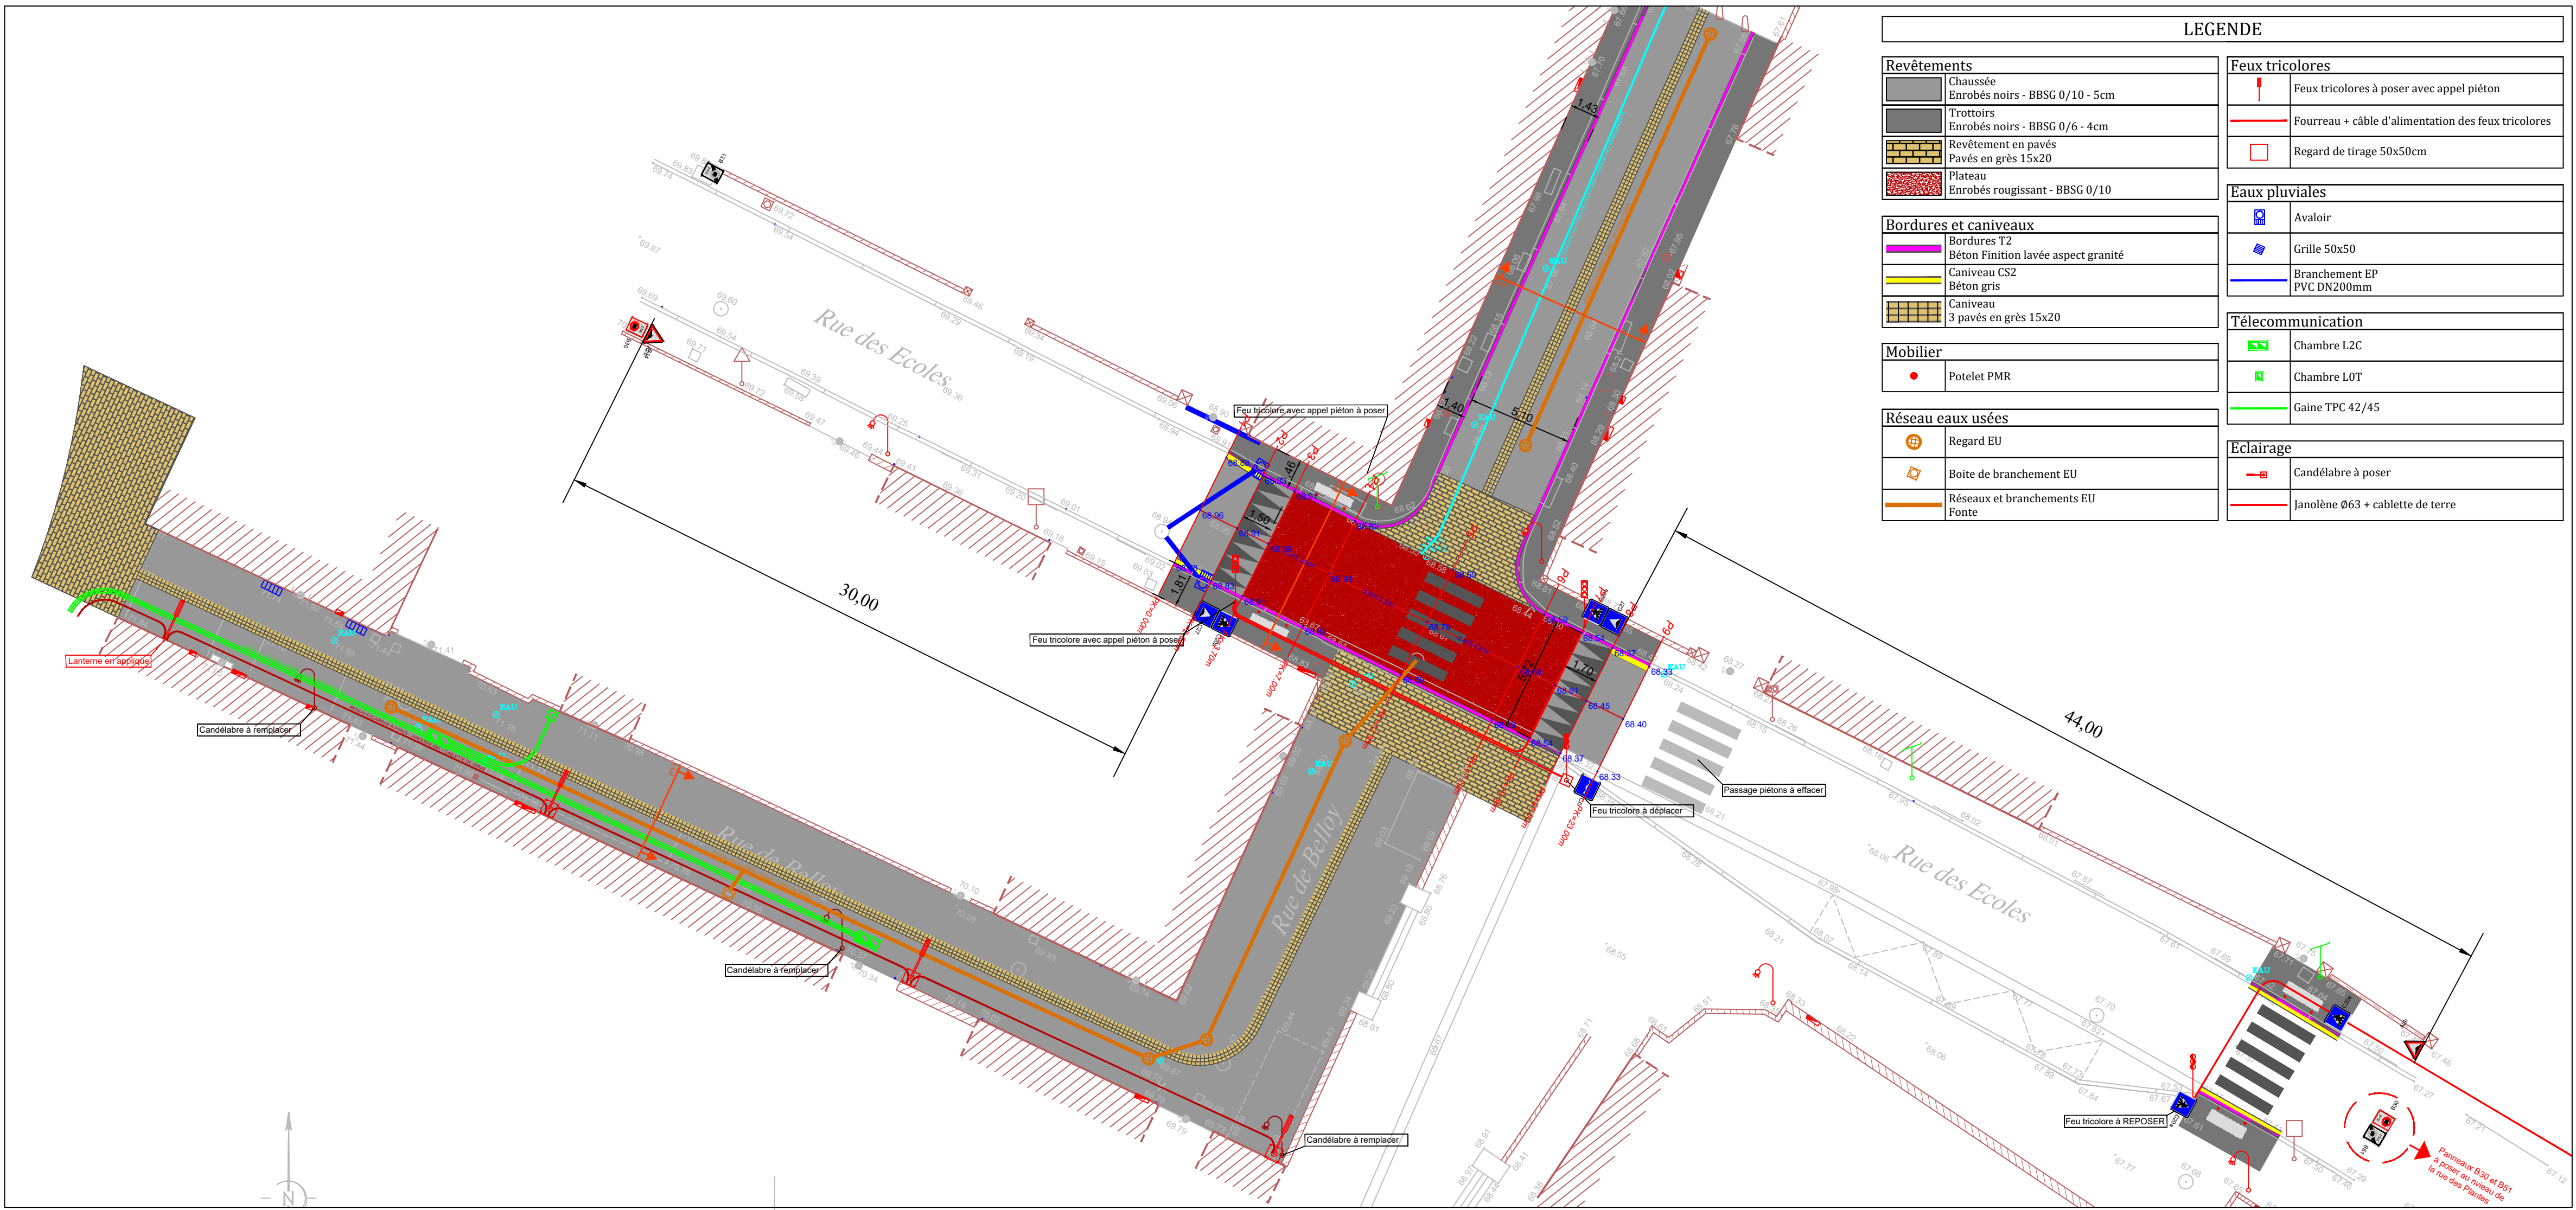

Bordures et caniveaux

Bordures T2
Béton Finition lavée aspect granité

Mobilier

Potelet PMR

Réseau eaux usées

Regard EU

Feux tricolores

Feux tricolores à poser avec appel piéton

Eaux pluviales

Avaloir

Télécommunication

Chambre L2C

Eclairage

Candélabre à poser