

Rue de Paris, 60 330 Le Plessis Belleville

AVANT PROJET

1.3 - VUE EN PLAN

DES AMENAGEMENTS PROJETES

Phase	Ind.	Modification	Date.	Dessiné par:	Val.
	A	Première diffusion	25/10/2017	M.F.	D.T
	B	Modifications passage surélevé et quai bus	15/11/2017	M.F.	D.T
	C	Suppression d'un quai bus	01/02/2018	M.F.	D.T


Système de coordonnées:

LAMBERT

Echelle :
1/250

Repère de nivellement:
NGF

Date de création: 25/10/2017
Dernière édition: 01/02/2018

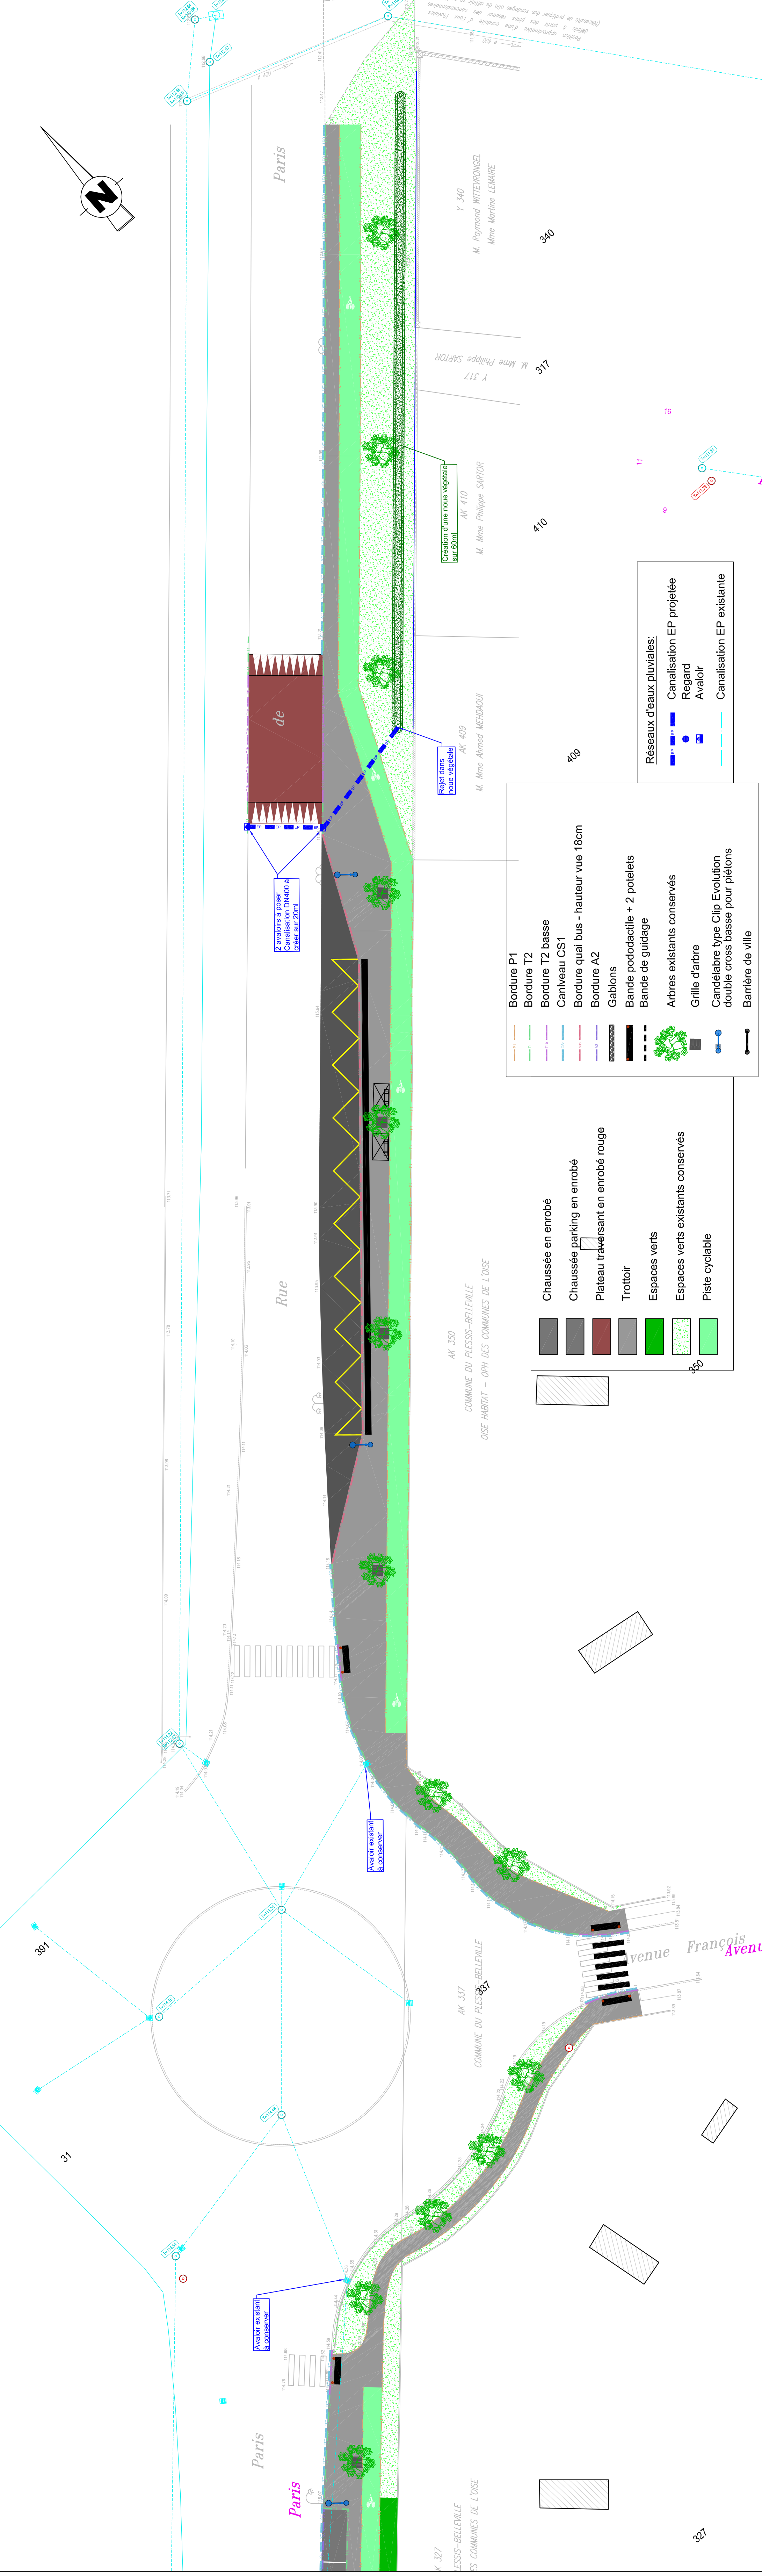

Bordure P1

Bordure T2

Bordure T2 basse

Caniveau CS1

Bordure quai bus - hauteur vue 18cm

Bordure A2

Gabions

Bande pododacile + 2 potelets

Bande de guidage

Arbres existants conservés

Grille d'arbre

Candélabre type Clip Evolution double cross basse pour piétons

Barrière de ville

2 avaloirs à poser

Canalisation DN400 à créer sur 20ml

Rejet dans route végétale

AK 409

M. Mme Ahmed MEHDAOUI

Création d'une route végétale sur 60ml

AK 410

M. Mme Philippe SARTOR

Y 317

M. Mme Philippe SARTOR

Y 340

M. Raymond WITTEBRONGEL

Mme Marline LEMAIRE

Réseaux d'eaux pluviales:

Canalisation EP projetée

Régard

Avaloir

Canalisation EP existante