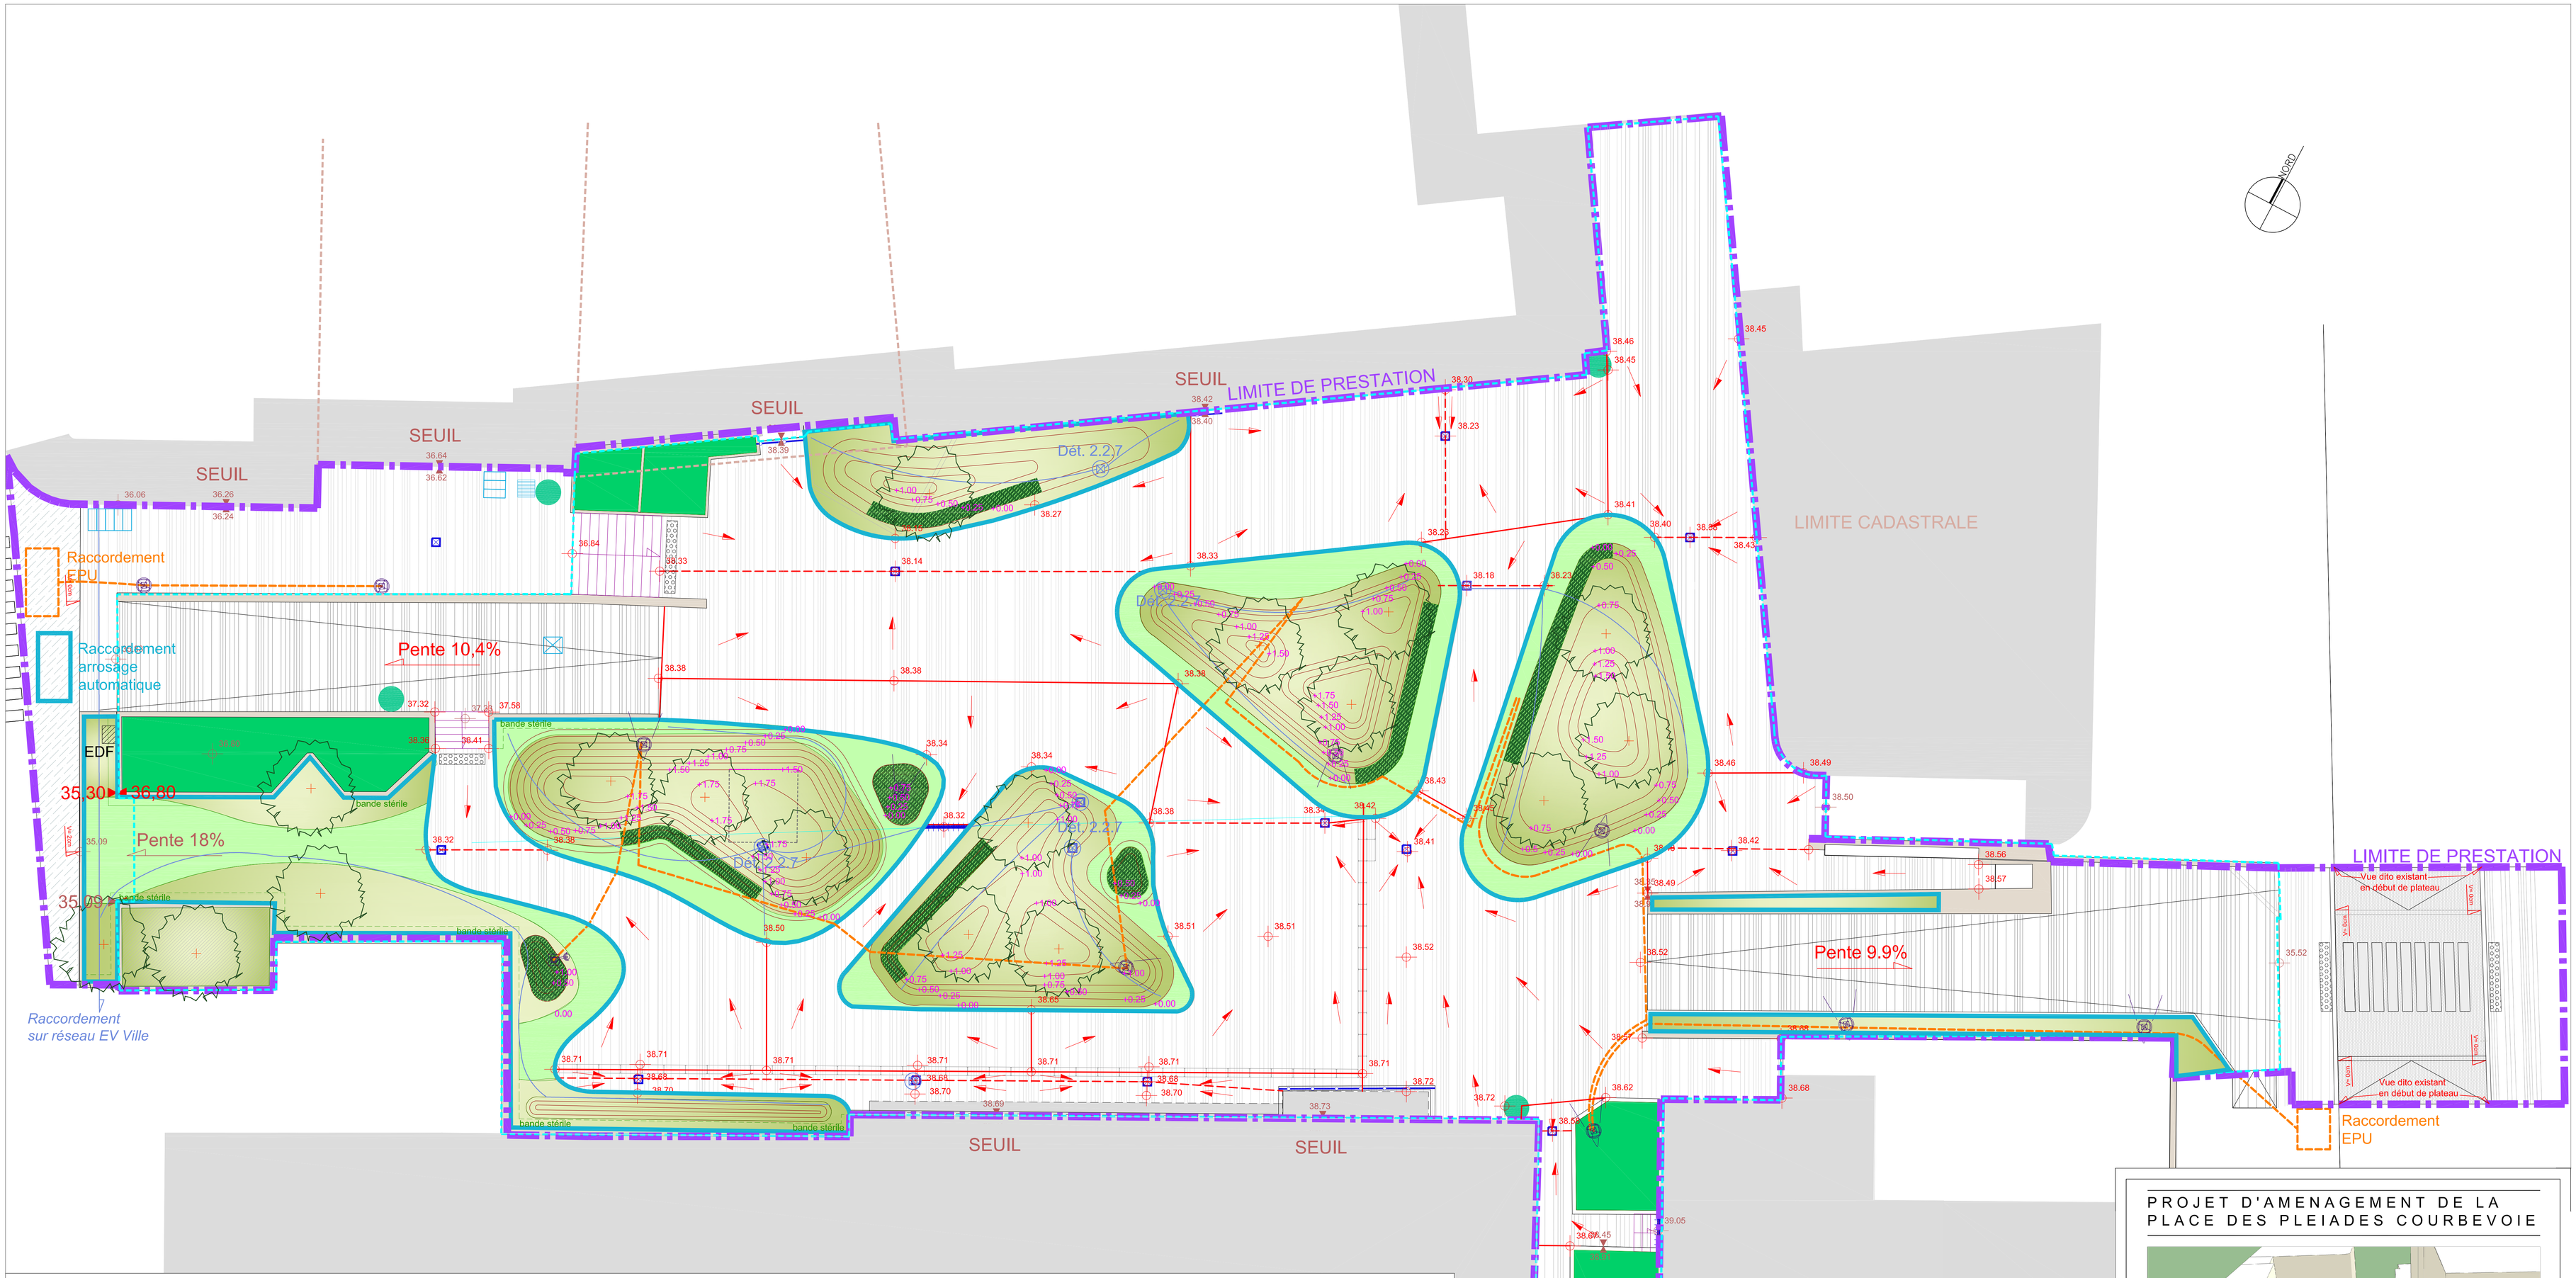

Point d'altimétrie existant	Tampon à remplissage	Candélabre type Alura, optique asymétrique
Point d'altimétrie projet	Avaloir sur descente EP existante	Candélabre type Alura, optique symétrique
V= 2cm	Grille de ventilation pour transformateur électrique	Luminaire de valorisation type Gobo, motif végétal (en option)
Rupture de pente - Ligne de crête	Caniveau	Réseaux EPU donné à titre indicatif
Rupture de pente - Fil d'eau	Caniveau pierre amovible	
Point haut et bas d'altimétrie existant	Gaine pompier / colone sèche existante	
Point haut et bas d'altimétrie projet	Arrosage automatique Zones couvertes goutte à goutte	
Altimétrie projet des massifs plantées		
Courbes de niveau (îles végétales)		
Protection d'avaloir sous massif		
Drain agricole		

PROJET D'AMENAGEMENT DE LA PLACE DES PLEIADES COURBEVOIE

ATELIER FORMAT PAYSAGE PAYSAGISTE 15 avenue du général Leclerc, 75014 PARIS Tel : 09 51 32 38 20

PLAN DE NIVELLEMENT ET DES RESEAUX

EMETTEUR	PLANCHE N°	INDICE	FORMAT	DATE	ECHELLE	N° DE PIECE	PHASE
ATFP	1.1.3	A	A0	Février 2015	1:100		PRO