



APPROUVÉ  
Par Didier , 15:13, 09/11/2015

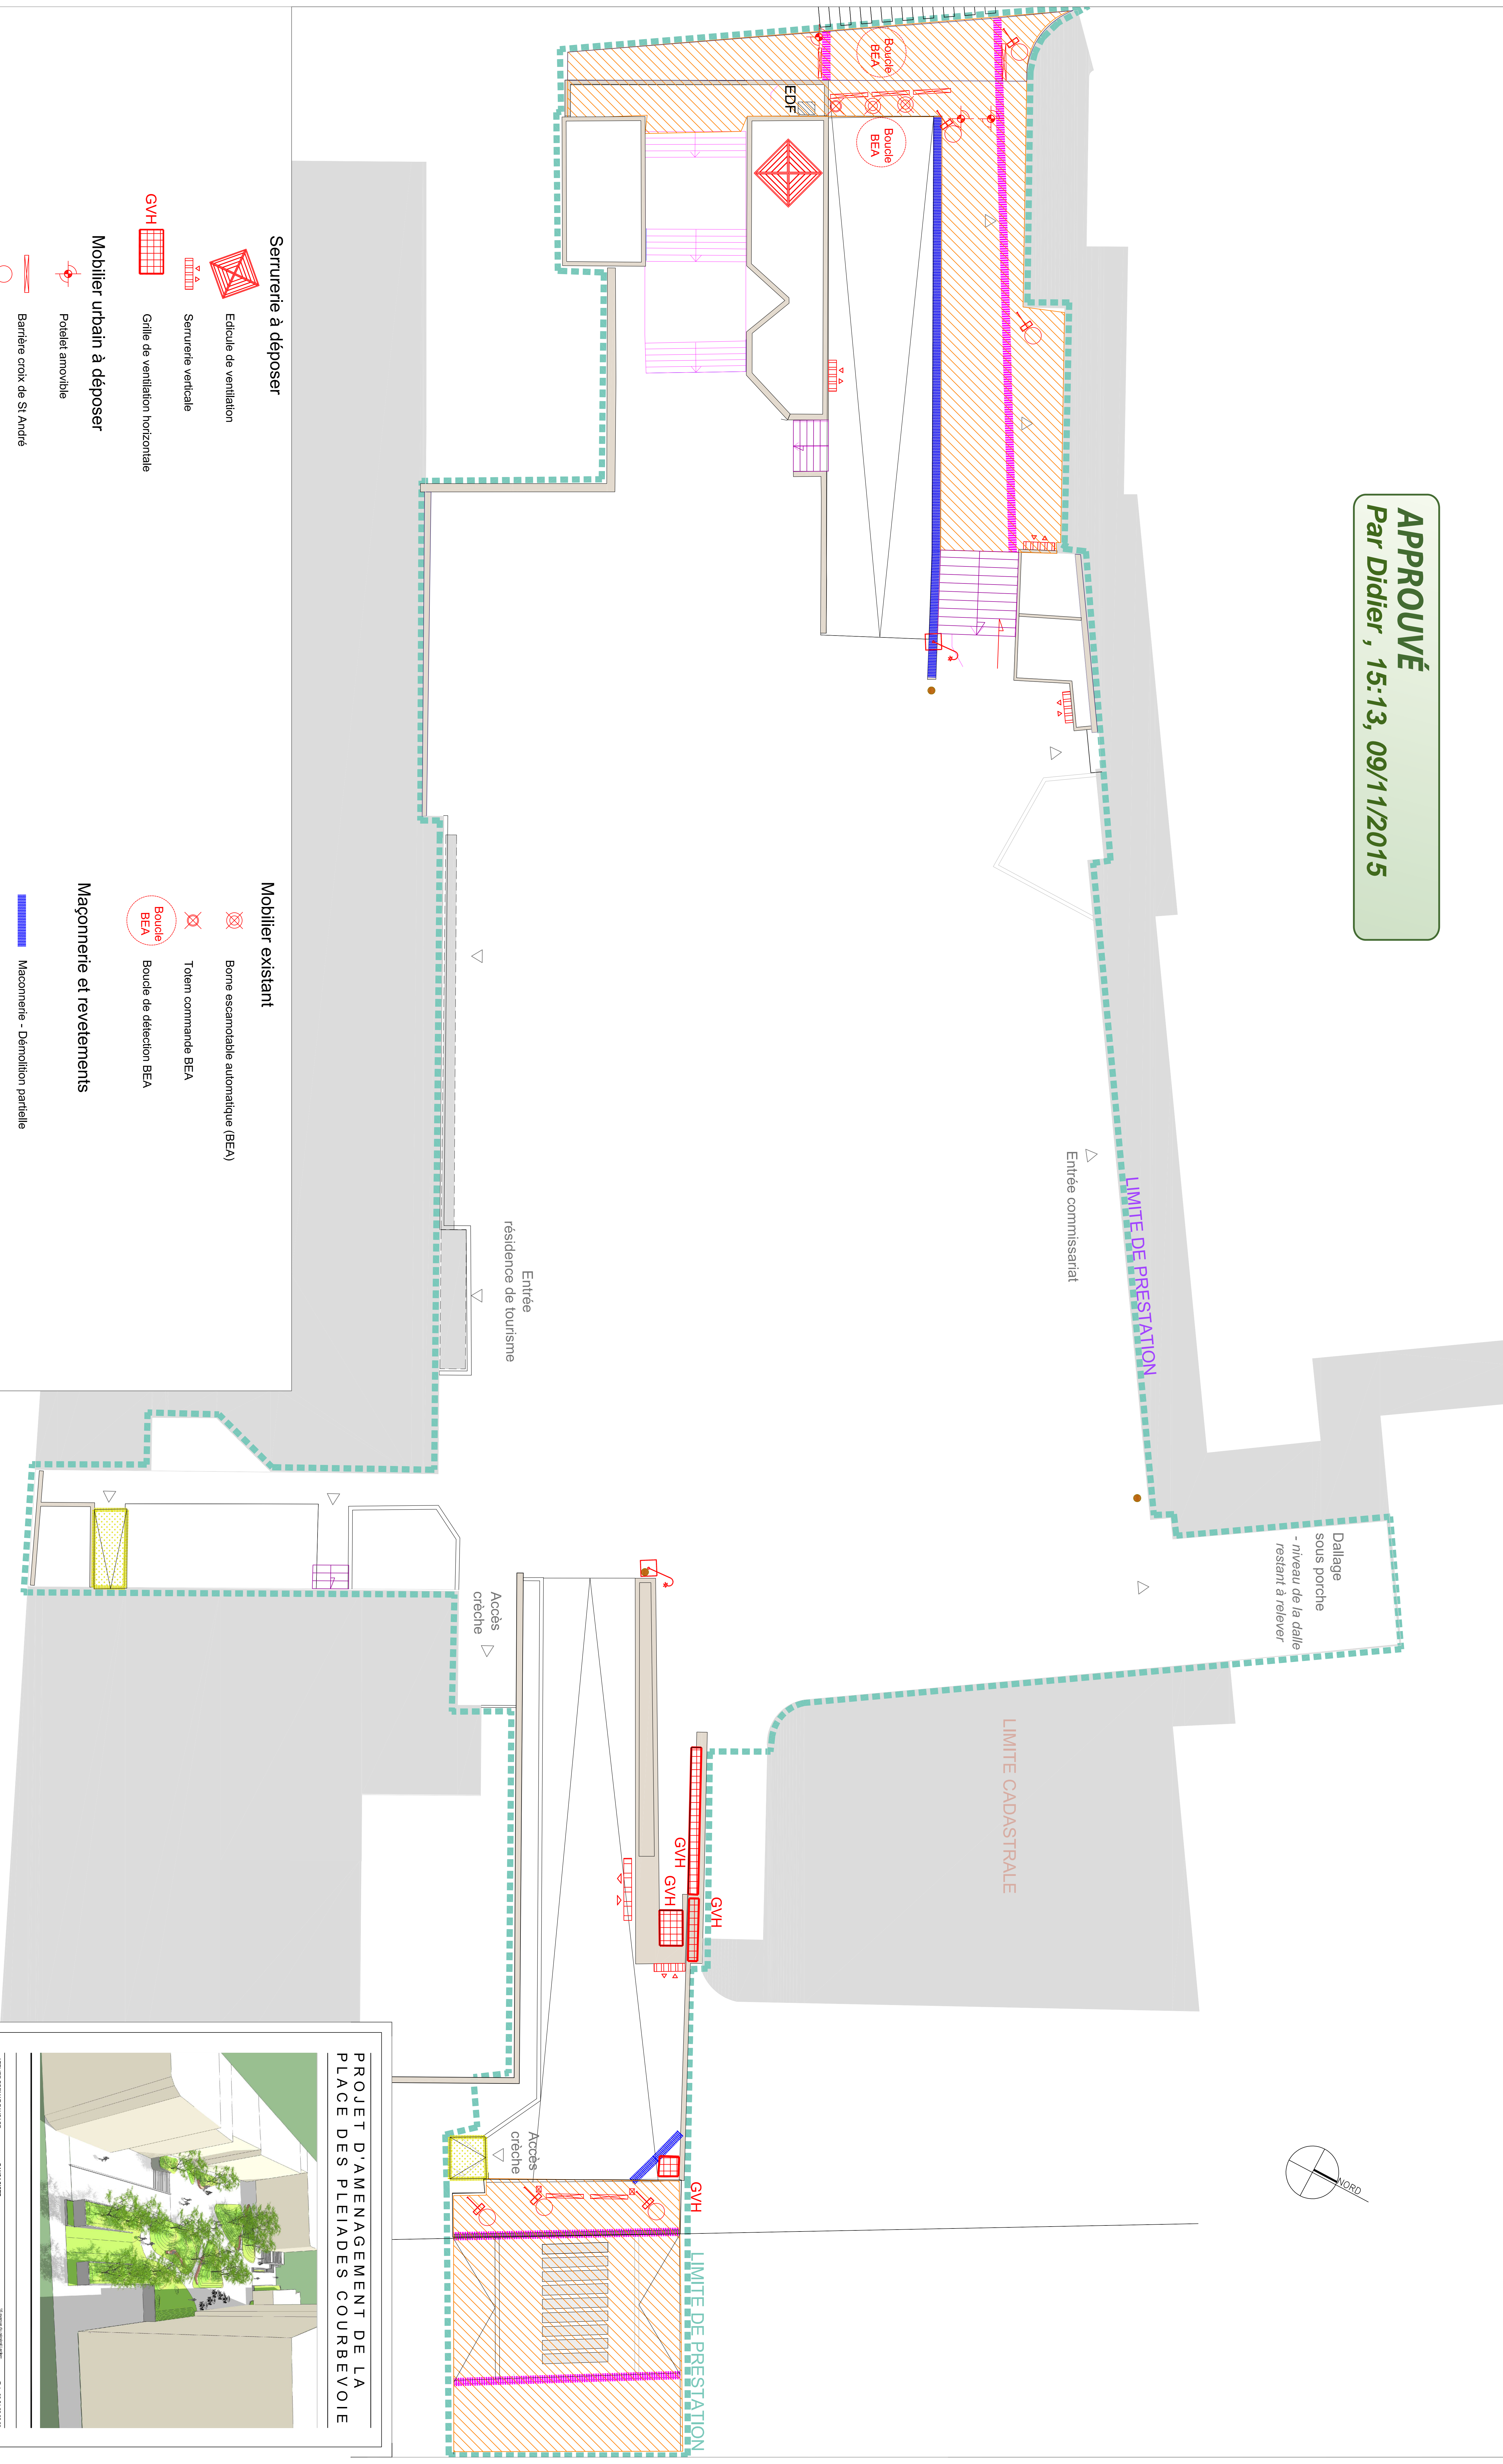

PROJET D'AMENAGEMENT DE LA  
PLACE DES PLEIADES COURBEVOIE

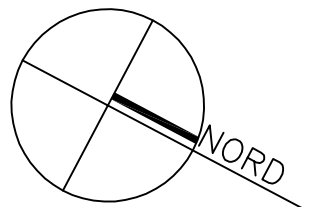

