
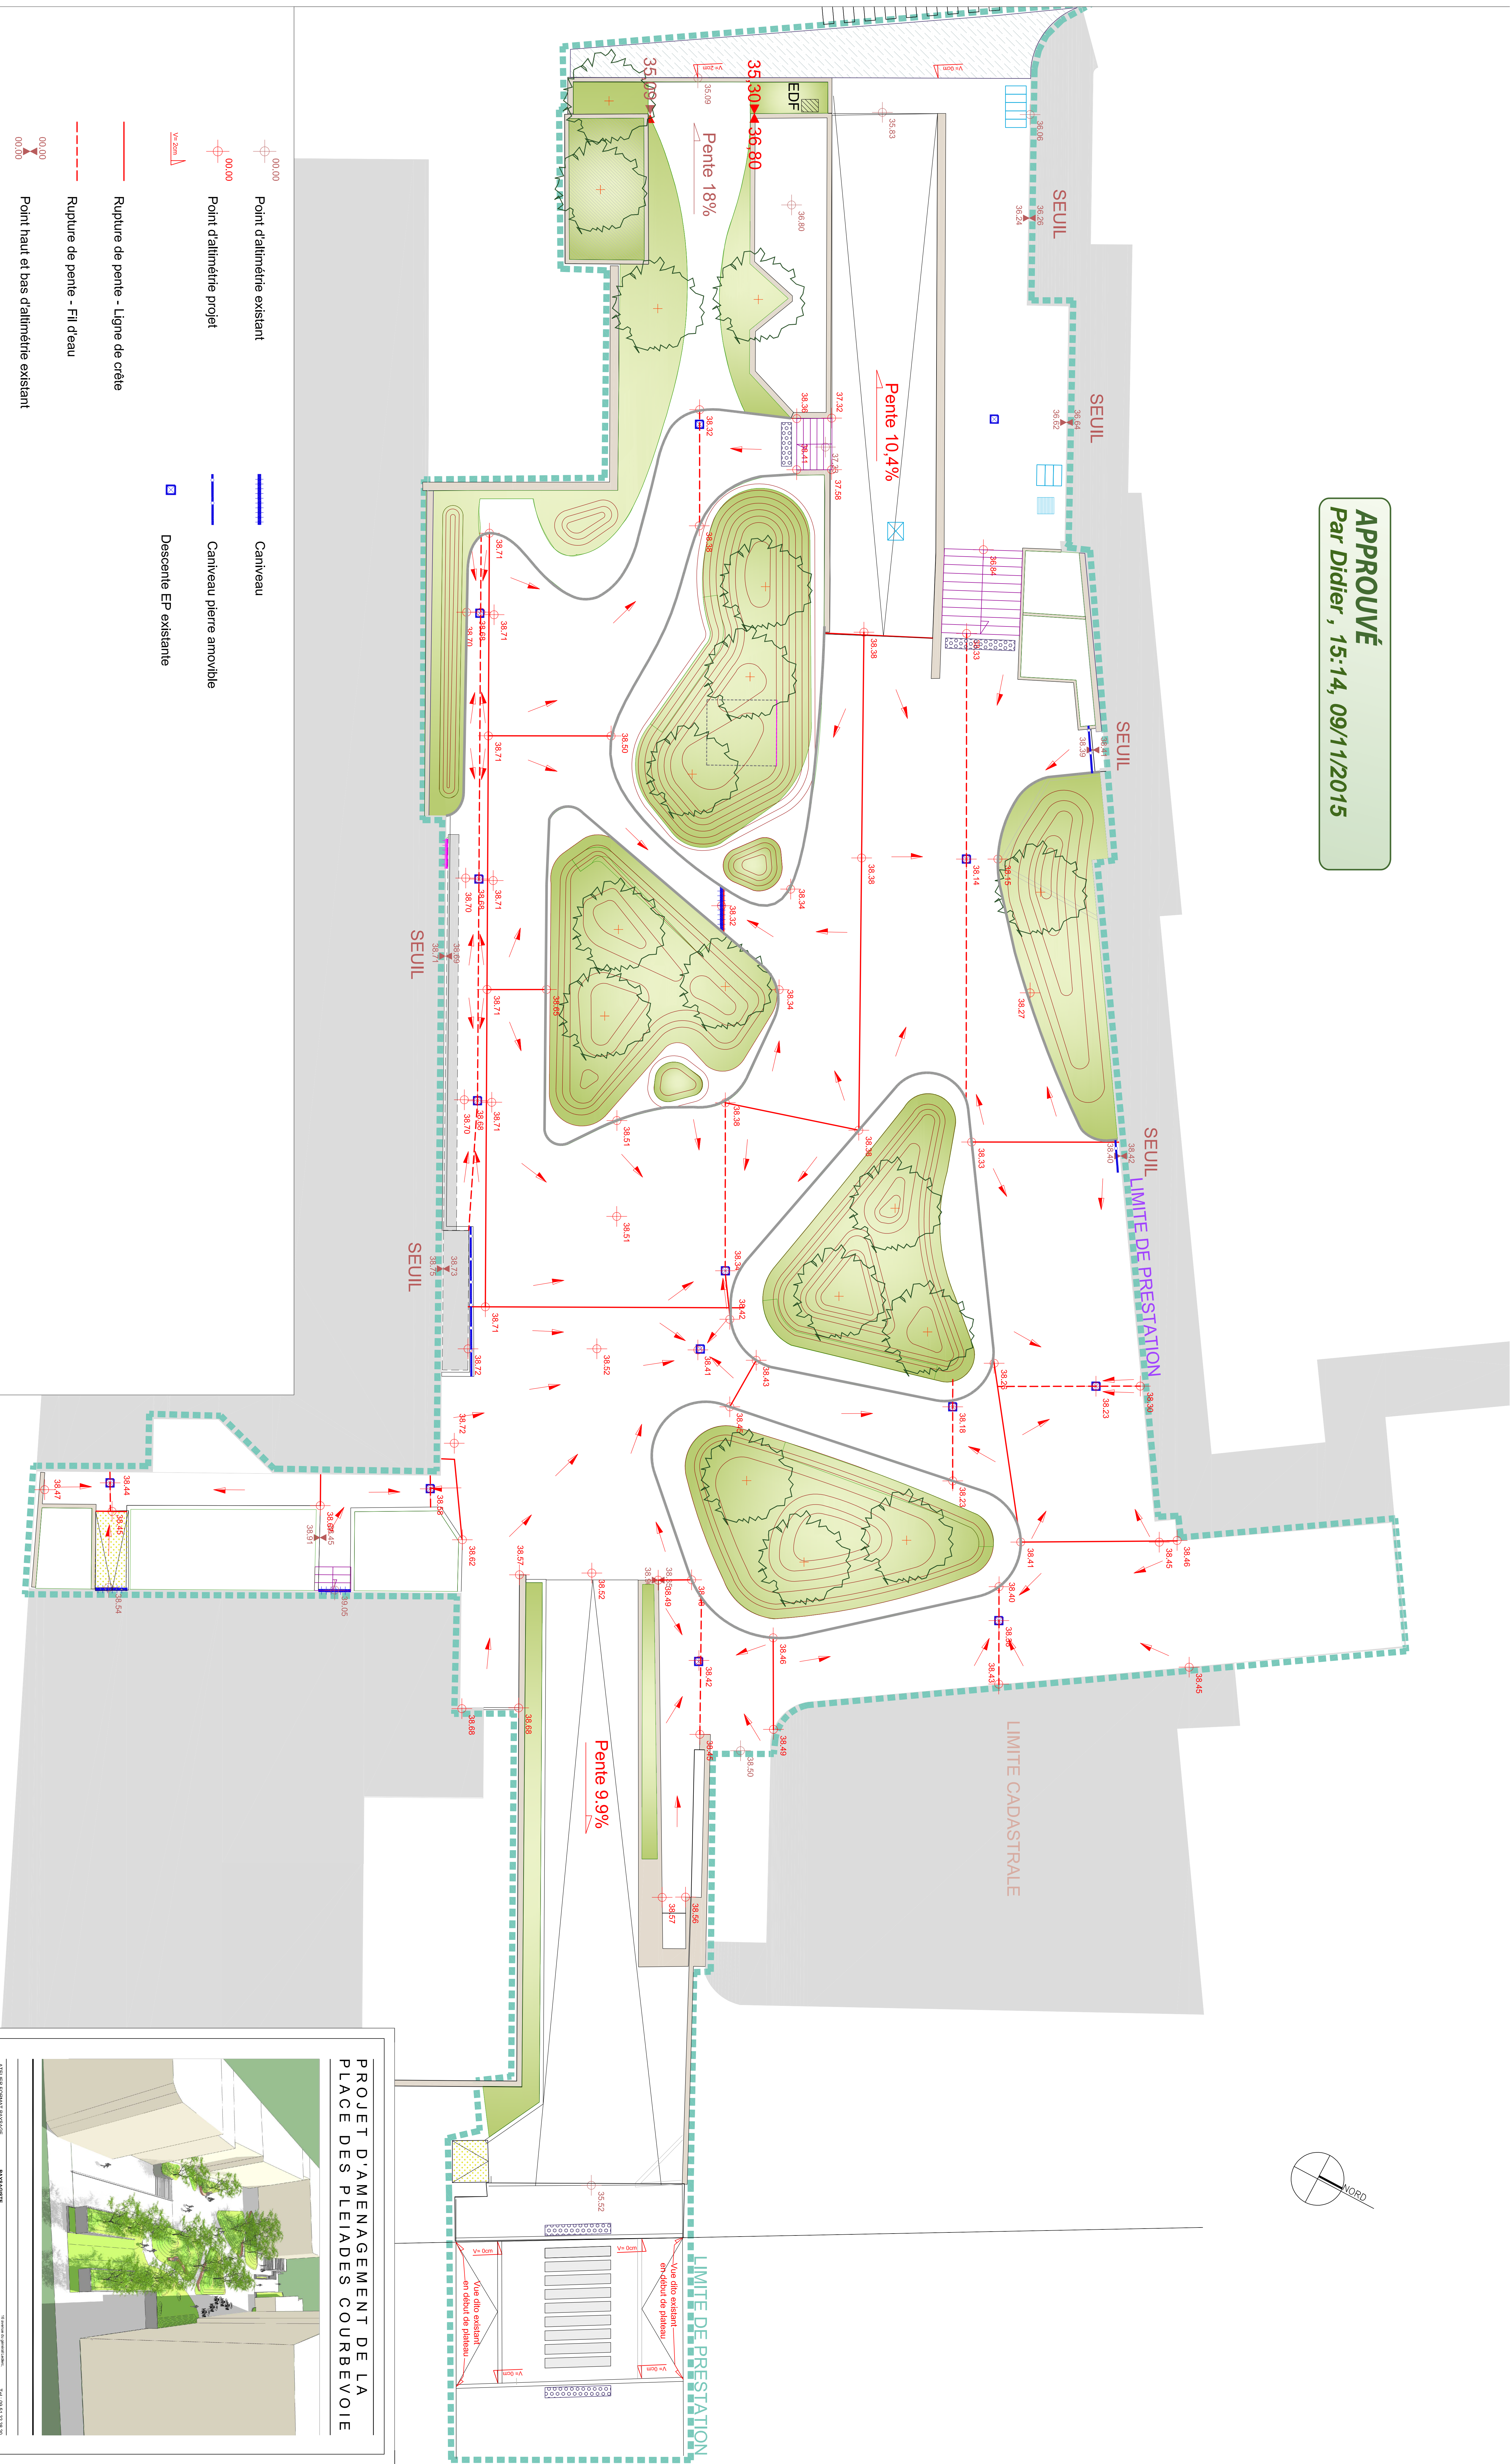


APPROUVÉ
Par Didier , 15:14, 09/11/2015

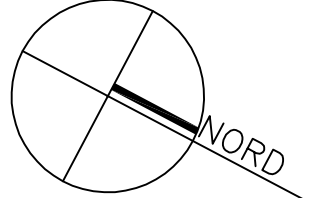

PROJET D'AMENAGEMENT DE LA
PLACE DES PLEIADES COURBEVOIE

ATELIER PROJET INNOVATION		PARIS		Tél : 01 51 32 28 20	
DIRECTION		ENTREPRENEUR		Tél : 01 80 74 11 70	
DATE		15/11/2015		15/11/2015	
PROJET		2 / PLAN DE NIVELLEMENT		FIN	