
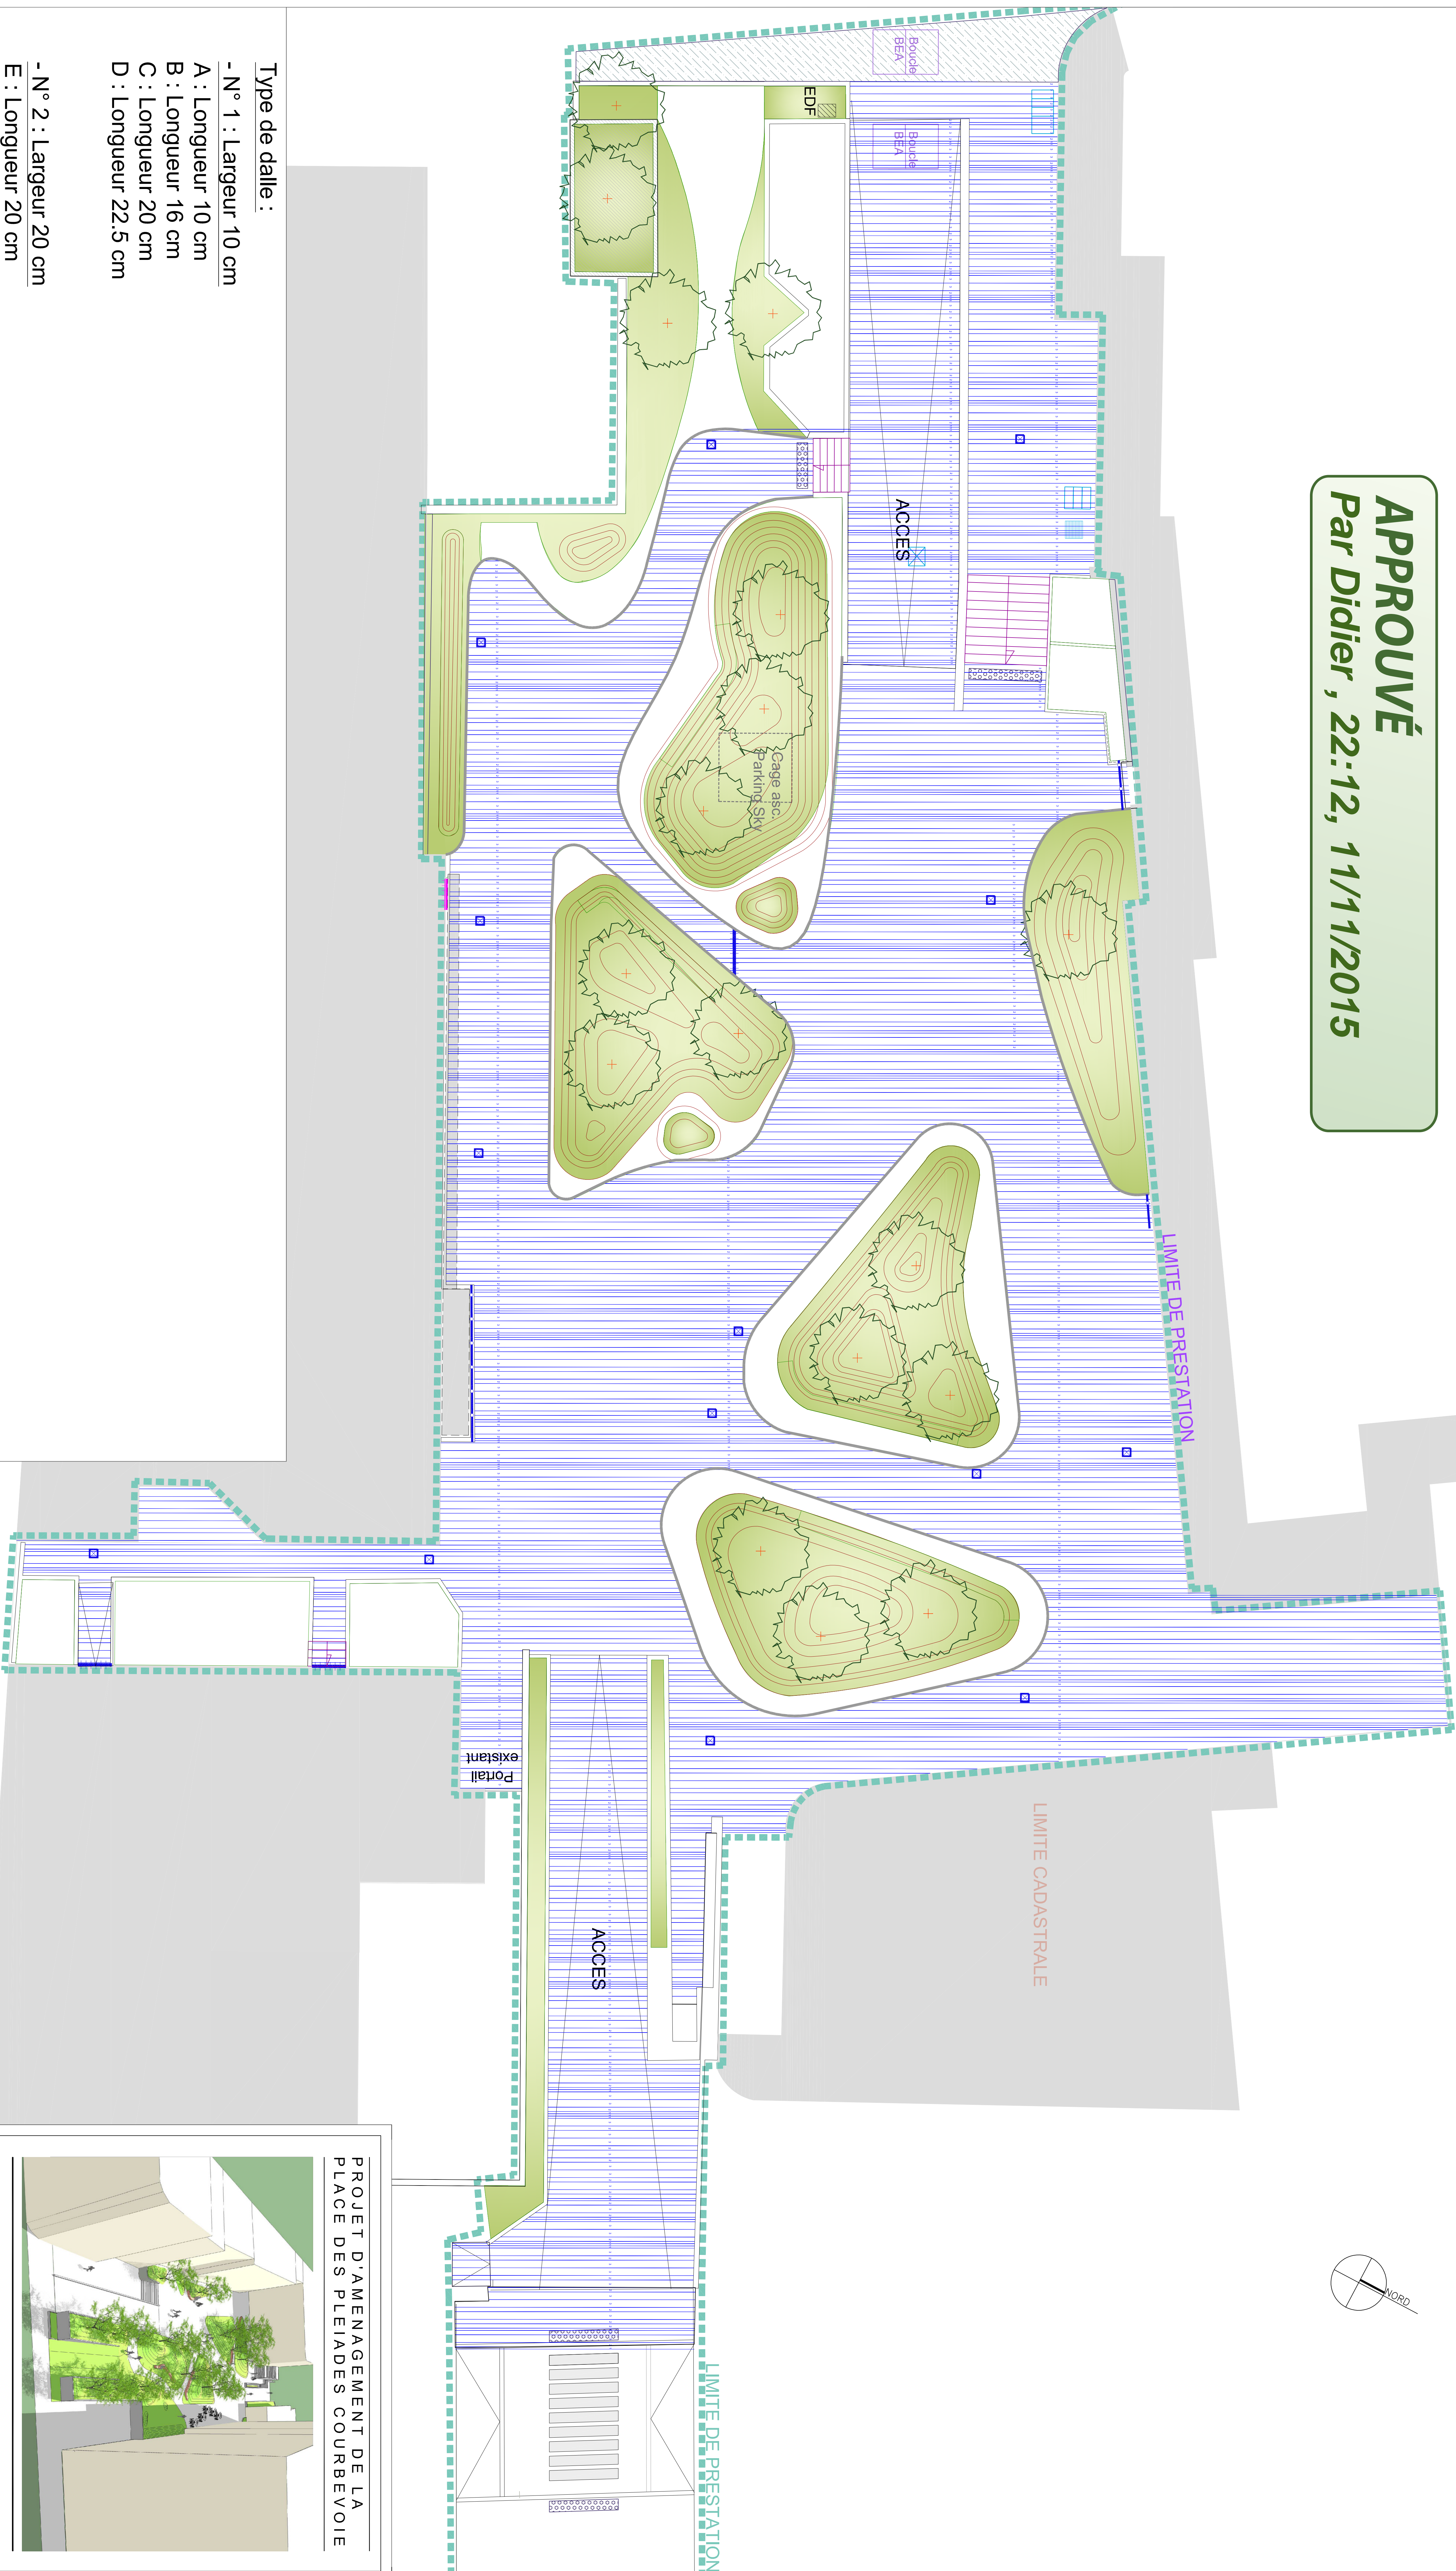


**APPROUVÉ**  
Par Didier , 22:12, 11/11/2015

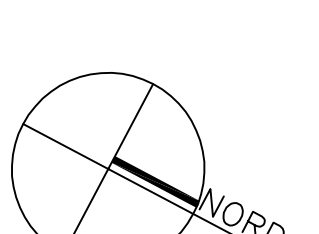

Type de dalle :

-N° 1 : Largeur 10 cm

A : Longueur 10 cm

B : Longueur 16 cm

C : Longueur 20 cm

D : Longueur 22.5 cm

- N° 2 : Largeur 20 cm

E : Longueur 20 cm

F : Longueur 33.5 cm

G : Longueur 43 cm

- N° 3 : Largeur 35 cm

1 : Longueur 35 cm

J : Longueur 61 cm

K : Longueur 73 cm

L : Longueur 79 cm

# PROJET D'AMENAGEMENT DE LA PLACE DES PLEIADES COURBEVOIE



6 / PLAN DE CALEPINAGE