APPROUVÉ
Par Didier , 18:20, 17/02/2016

VILLE DE COURBEVOIE

Place des Pléiades

PLAN TOPOGRAPHIQUE

d'un mur d'escalier
(vue en élévation)

ECHELLE : 1/25

Légende :

Trait bleu relevé sur place

cassettes

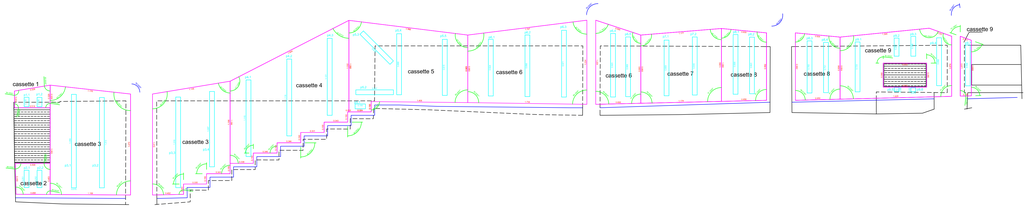

Plan de comparaison 39.00m

Nota : Projet des cassettes dressé et réalisé par la société LASCAUX

Relevés et plan de l'existant des murs dressés par le cabinet ABELLO Jean-Pierre et Olivier, Géomètres-Experts au 17, Rue de l'Eglise 78520 LIMAY

Fichier : 2016-04 TOPO Le 5 février 2016

VILLE DE COURBEVOIE

Place des Pléiades

Minute

d'un mur d'escalier
(vue en plan)

ECHELLE : 1/25

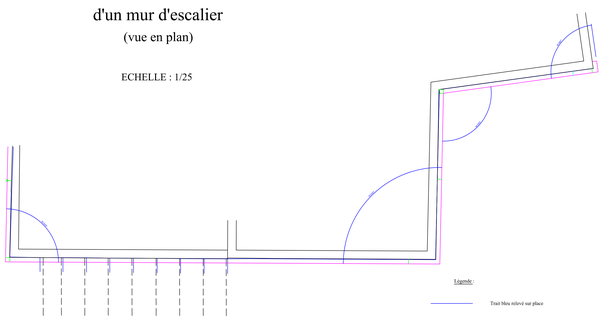

Légende :

Trait bleu relevé sur place

cassettes

Nota : Projet des cassettes dressé et réalisé par la société LASCAUX

Relevés et plan de l'existant des murs dressés par le cabinet ABELLO Jean-Pierre et Olivier, Géomètres-Experts au 17, Rue de l'Eglise 78520 LIMAY

Fichier : 2016-04 TOPO Le 5 février 2016