

APPROUVÉ
Par Didier , 18:18, 17/02/2016

VILLE DE COURBEVOIE

Place des Pléiades

PLAN des FAÇADES

d'un muret de massif

ECHELLE : 1/25

Legende:


Trait bleu referé sur place

cassette

Nota : Projet des cassettes dressé et étudié par la société LASCALUX

Rédigé et plan de l'existant des murs dressés par le cabinet ABELLO Jean-Pierre et Olivier, Géomètres-Experts au 17, Rue de l'Eglise 78120 LIMAY

Fichier : 2016-04 TOPO L.e: 5 février 2016

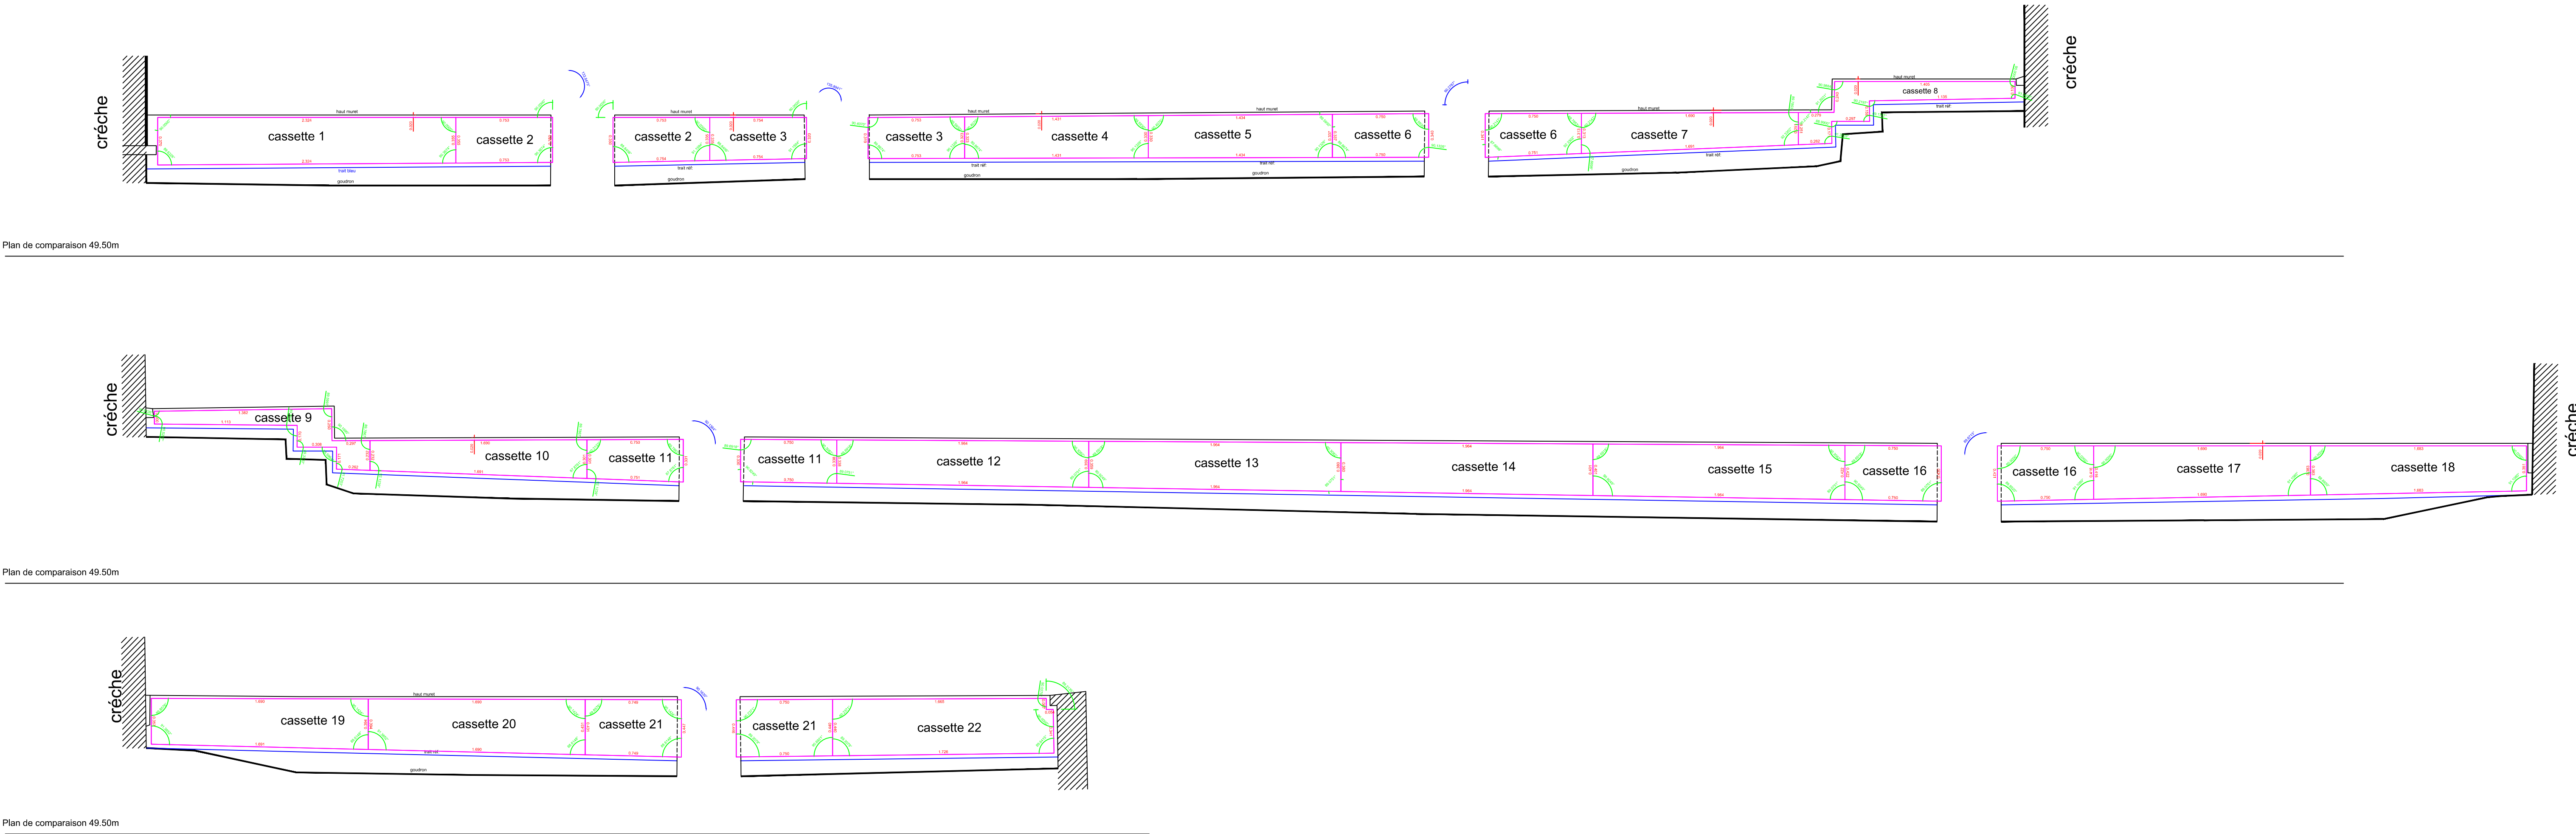

VILLE DE COURBEVOIE

Place des Pléiades

MINUTE

d'un muret de massif

(vue en élévation)

ECHELLE : 1/25

Legende:

Trait bleu referé sur place

cassette

Nota : Conception des cassettes étudiés par la société LASCALUX

Rédigé et plan de l'existant des murs dressés par le cabinet ABELLO Jean-Pierre et Olivier, Géomètres-Experts au 17, Rue de l'Eglise 78120 LIMAY

Fichier : 2016-04 TOPO L.e: 5 février 2016

