

Légende FP:

Câble R2V 2x10mm² sous fx Ø63 + cuivre 25mm²

Fourreau Ø63mm + cu en attente


Mât 4,5m cylindro conique Ral noir 900 sable - AKSO NOBEL
Lanterne ALURA symétrique de chez COMATELEC 32 LEDS.

*Mât 4,5m cylindro conique Ral noir 900 sablé - AKSO NOBEL
Lanterne ALURA asymétrique de chez COMATELEC 32 LEDS*

Lanternes existantes sur façade

Mât de jalonnement directionnel existant

Regard 60x60

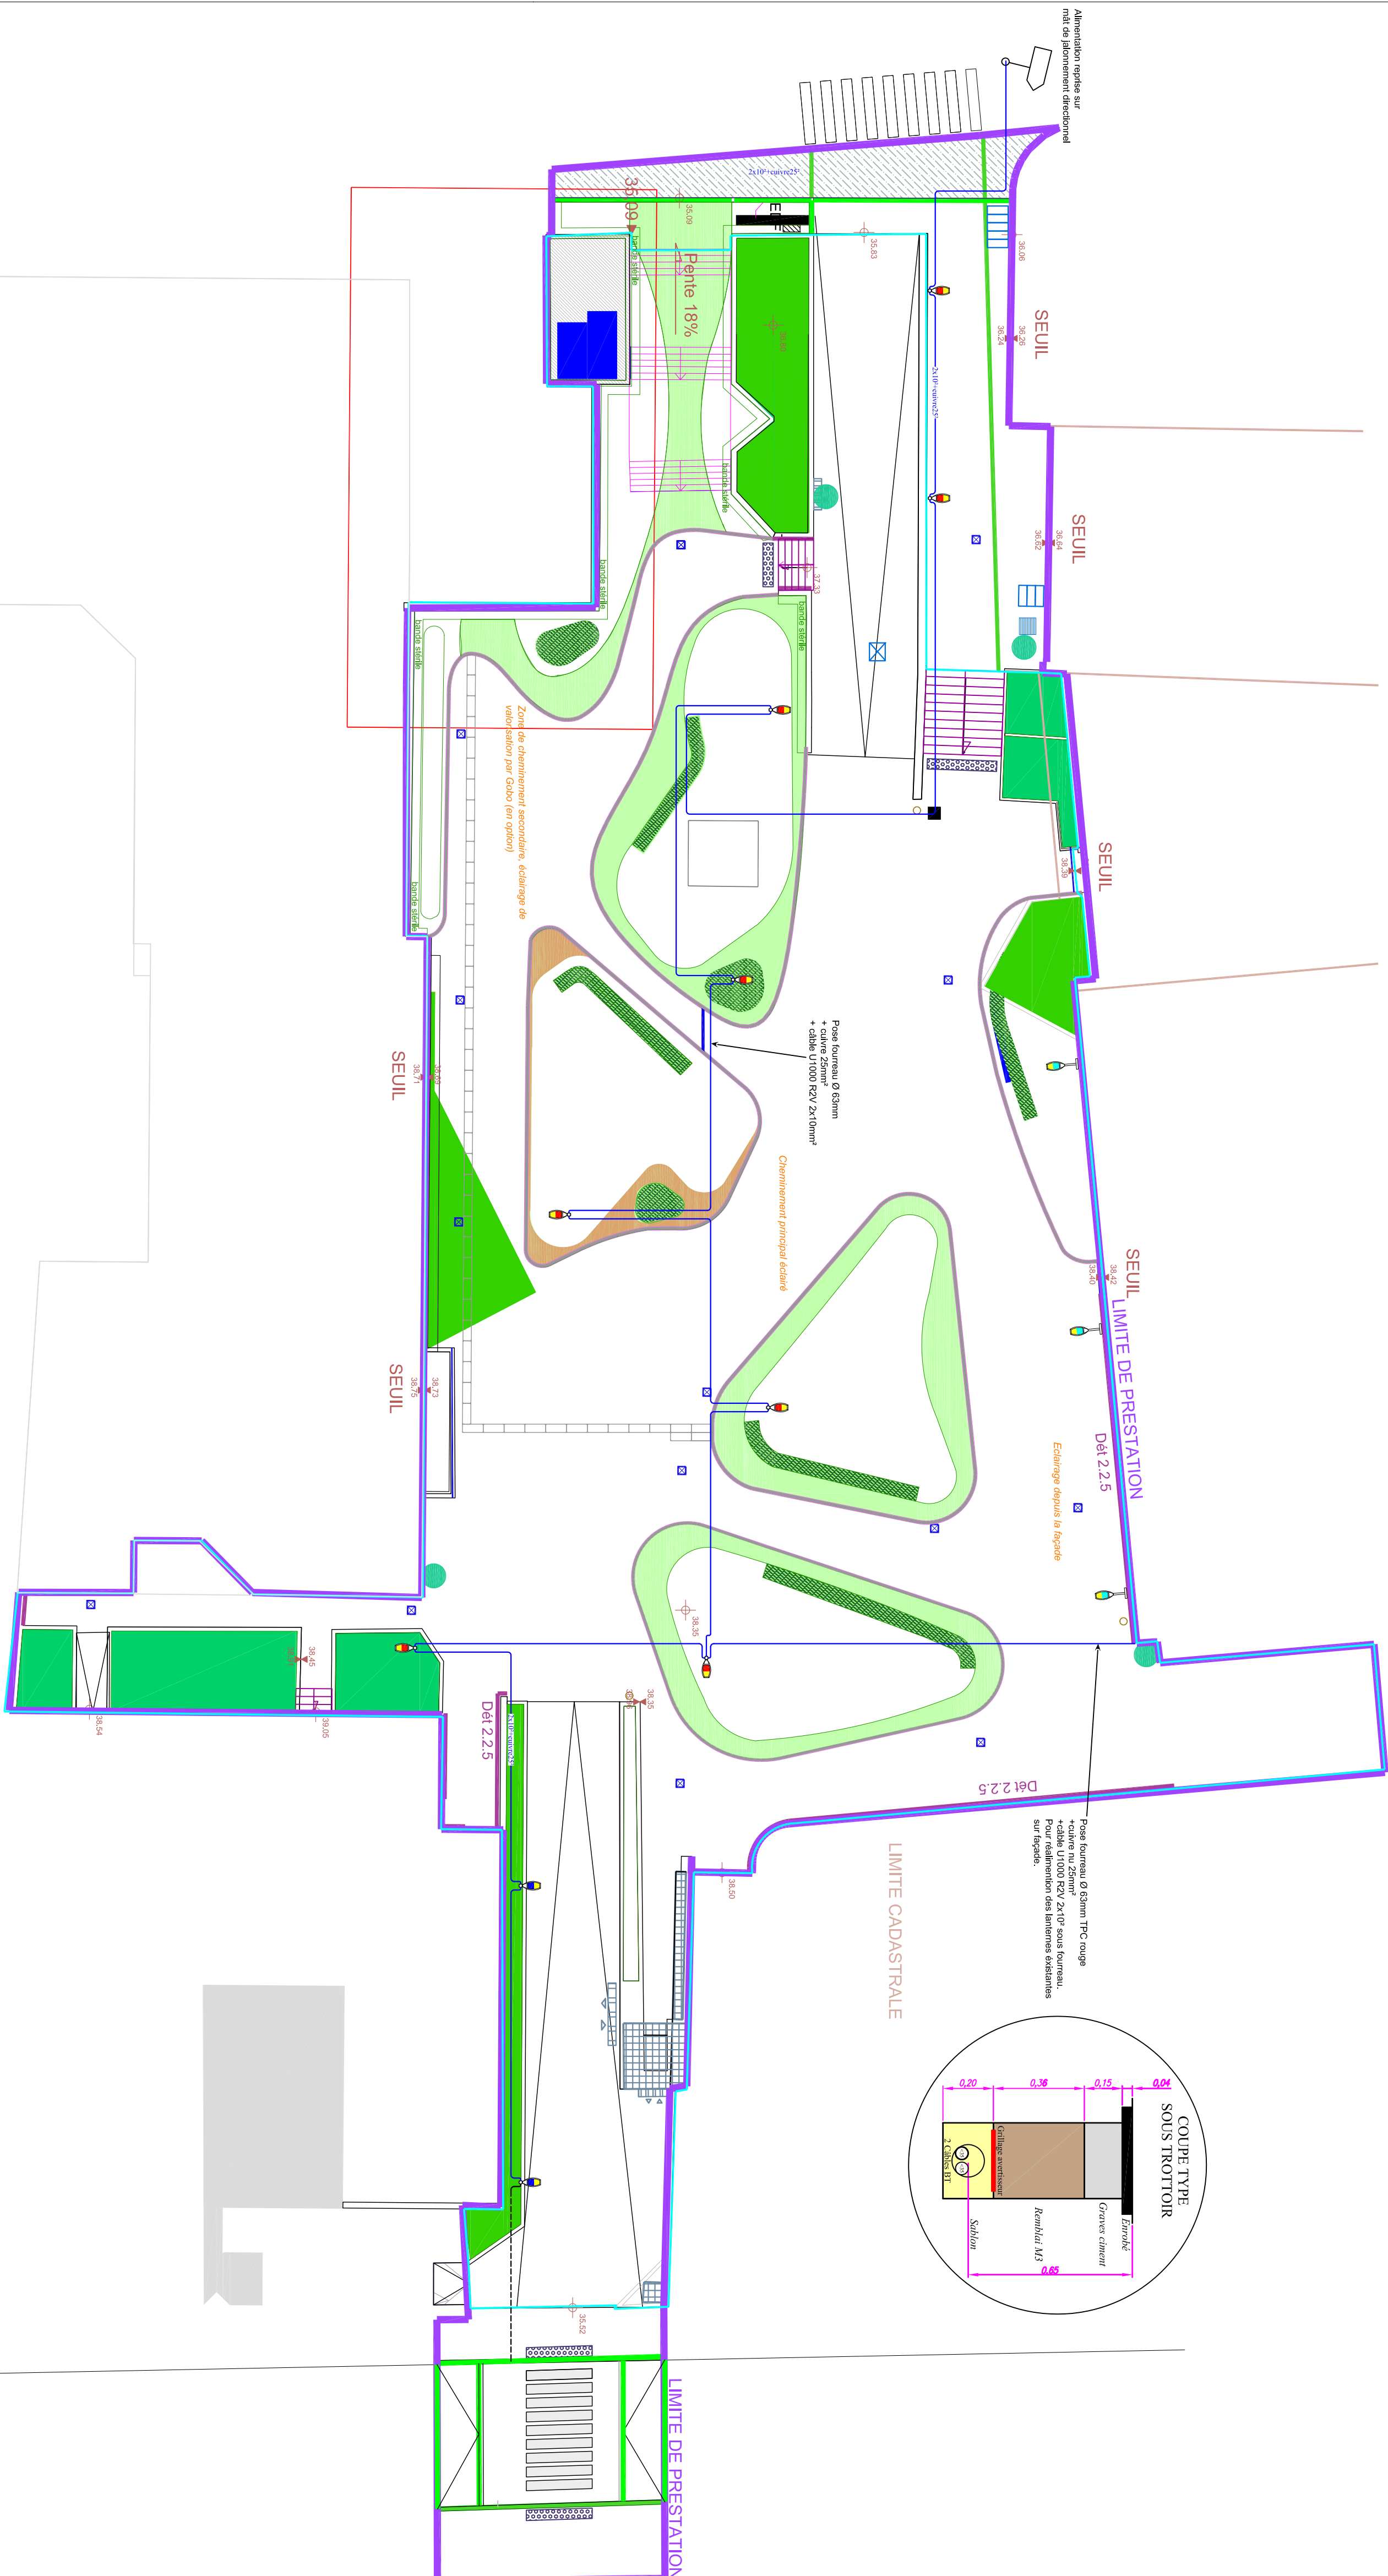

APPROUVÉ
Par Didier , 21:53, 11/11/2015

MAITRE D'OUVRAGE Village de COURBEVOIE Hôtel de Ville 92401 COURBEVOIE cedex		MAITRE D'OEUVRE ACP 61 ter Rue Saint Joseph 60230 Compiègne	
Plan d'Execution			
Reseau EP			
Indice	Modification	Date	
A	Creation du Plan	26/10/2015	
B	Modification suite à Réunion client	06/11/2015	

Validé par : B.QUESNEY	Visa :
Dessiné par : M.M.	Plan N° : 7868-E1
Echelle : 1/200e	

ETS PRUNEVILLE

Entreprise Générale d'Installations Electriques

30 rue des Hiroulines 93200 SAINT-DENIS Tel:01 48 20 36 31 Fax:01 48 20 05 89



PRUNEVIEILLE