



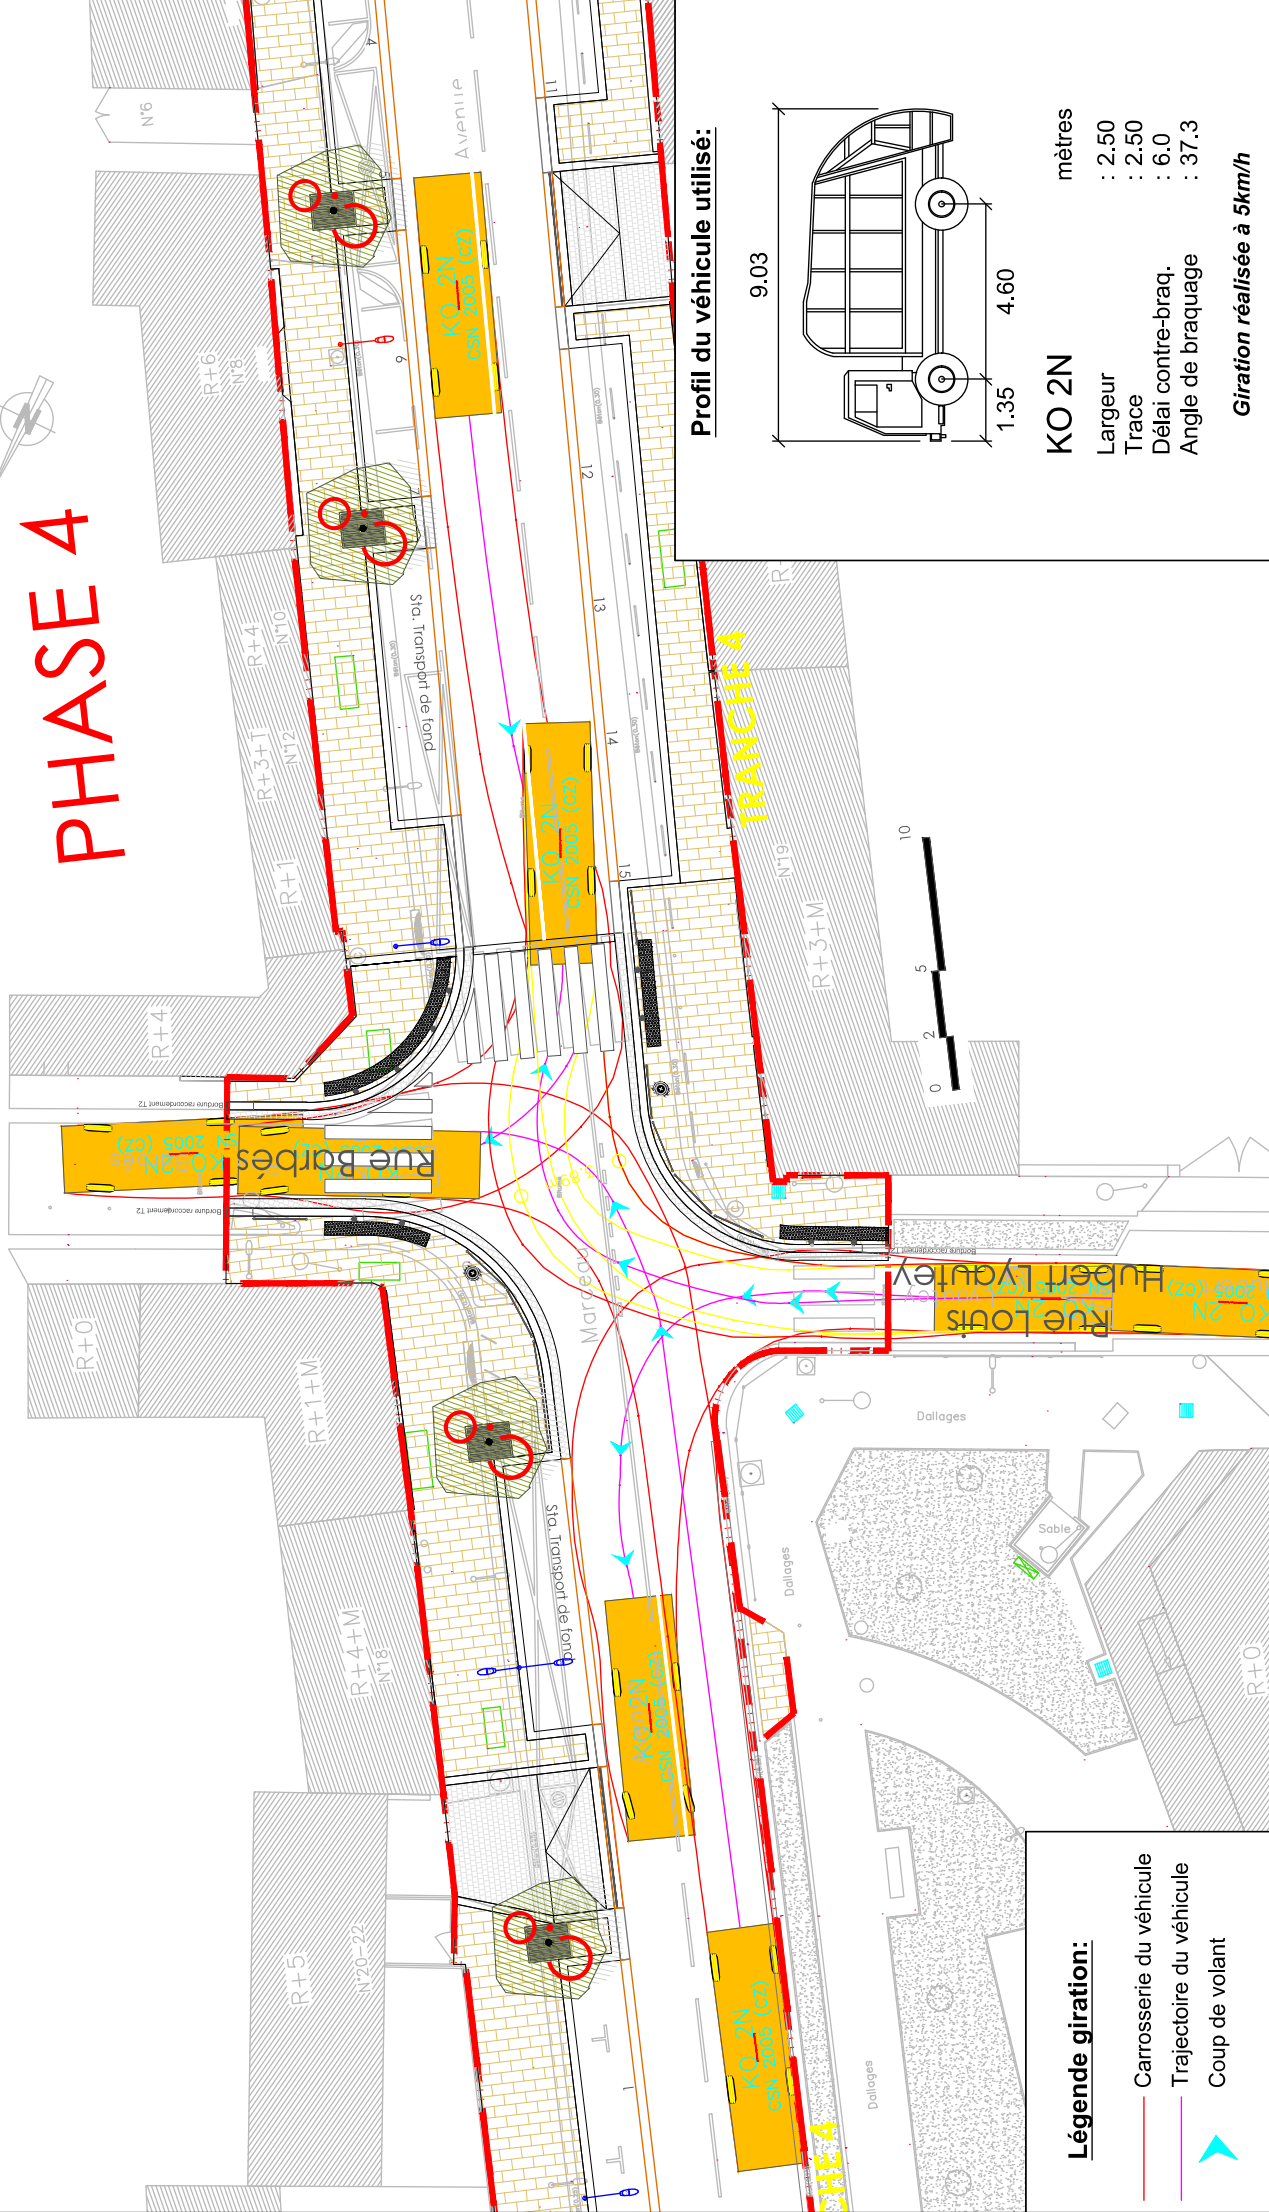

# PHASE 4



## Profil du véhicule utilisé:

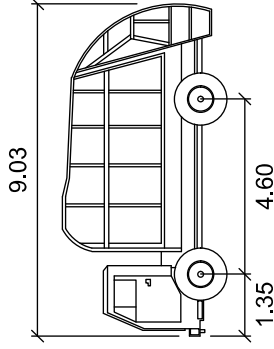

## Légende giration:

- Carrosserie du véhicule
- Trajectoire du véhicule
- Coup de volant

## KO 2N

- Largeur : 2.50 mètres
- Trace : 2.50
- Délai contre-braq. : 6.0
- Angle de braquage : 37.3

Giration réalisée à 5km/h

Aménagement de l'axe commerçant Bezons - Marceau

VILLE DE COURBEVOIE



11 ter rue de l'Hôtel de Ville  
92400 COURBEVOIE  
Tél. 01 71 05 75 87



27 rue de Verdun  
76240 BONSECOURS  
Tél. 02 35 61 00 18  
Fax. 02 35 61 21 00



Parc de l'Île - 15/27  
Rue du Port - 92000 NANTERRE  
Tél. (33) 01 46 14 71 00  
Fax : (33) 01 47 24 77 88



1, place de la Redoute  
13200 AIX  
04 90 52 22 2

## PLAN DE GIRATION n°2

Giration d'un camion de ramassage des ordures

Dessin: AELE

Ech: 1/200e

Date: 26/03/2018

Phase:

DCE