



ACP
61 Ter rue St Joseph
60200 Compiègne
Tél. : 03.44.40.98.72
Mail: acp@acp-vrd.com
www.acp-vrd.fr
SIRET 489 072 611 00028

Maitre d'ouvrage

Maitre d'oeuvre
ACP

Rue de la République, 60 300 Senlis
PROJET

3.3 - VUE EN PLAN
DES RESEAUX PROJETES

Phase	Ind.	Modification	Date.	Dessiné par:	Val.
	A	Première diffusion	15/05/2017	M.F.	D.T


Système de coordonnées:
LAMBERT

Echelle :
1/250

Repère de nivellement:
NGF

Date de création: 15/05/2017
Dernière édition: 15/05/2017

Ce document est la propriété de ACP et ne peut être reproduit sans autorisation

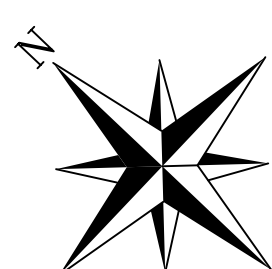

EP

R2

R1

R1

R1


Canalisation EP DN400 - chemisage par l'intérieur

Canalisation EP PRV DN400 - remplacement de conduite

Regard EP existant

Regard EP à reconstruire

Avaloir EP existant

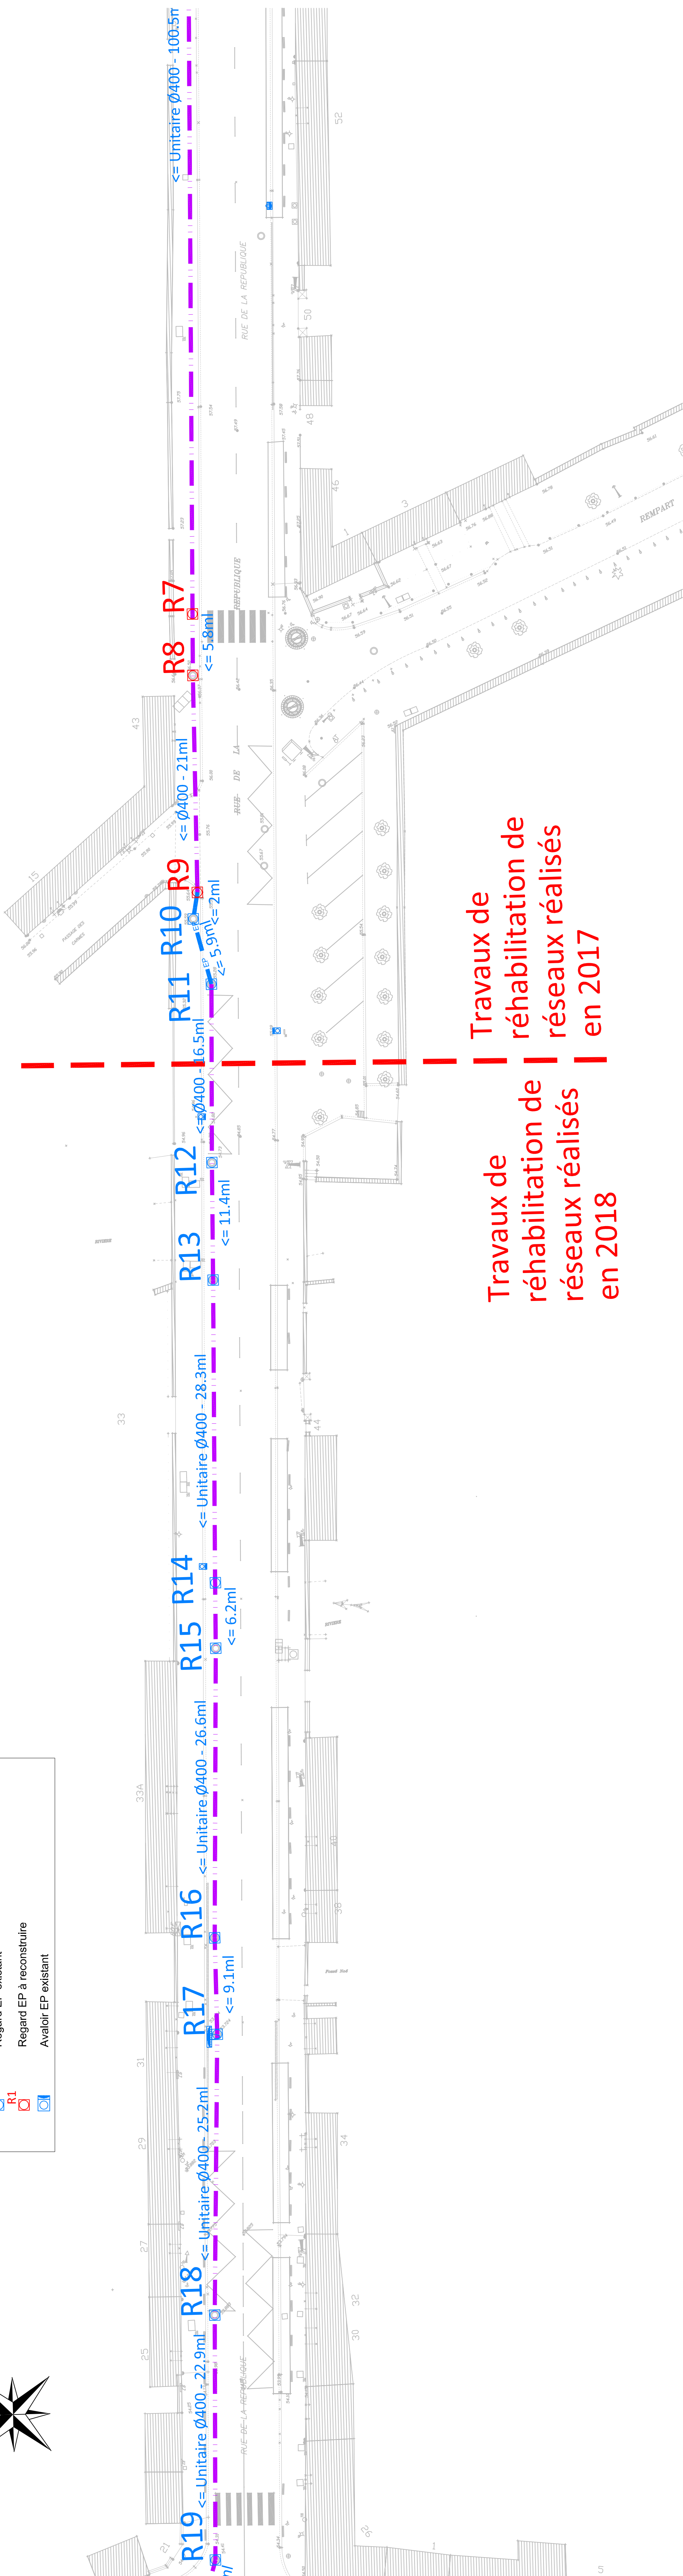

Travaux de
réhabilitation de
réseaux réalisés
en 2018

Travaux de
réhabilitation de
réseaux réalisés
en 2017