

ARC
AGGLOMERATION
DE LA REGION DE COMPIEGNE

VILLE DE COMPIEGNE

Voie de contournement - ZAC Camp des Sablons

PLAN PRO
Aménagement noues paysagères
Vue d'ensemble

PLAN D.A.O. R66

Date: 21.11.2017

Echelle: 1/500ème

Modifications:

- Légende**
- Bordurette Granit
 - Caniveau Granit
 - Bordure Granit
 - Voie en enrobés
 - Piéton en béton bouchardé
 - Piéton en enrobés
 - Espace Vert
 - Gabion
 - Gabion avec essie
 - Carré de Chêne larvée "Actes Prêt"
 - Association végétale sur les essies
 - Association végétale entre les gabions
 - Haie champêtre


PLAN PRO
Aménagement noues paysagères
PLANCHE 1

PLAN D.A.O. Réf:

Date: 25.11.2017

Echelle: 1/250 ème

Modifications:

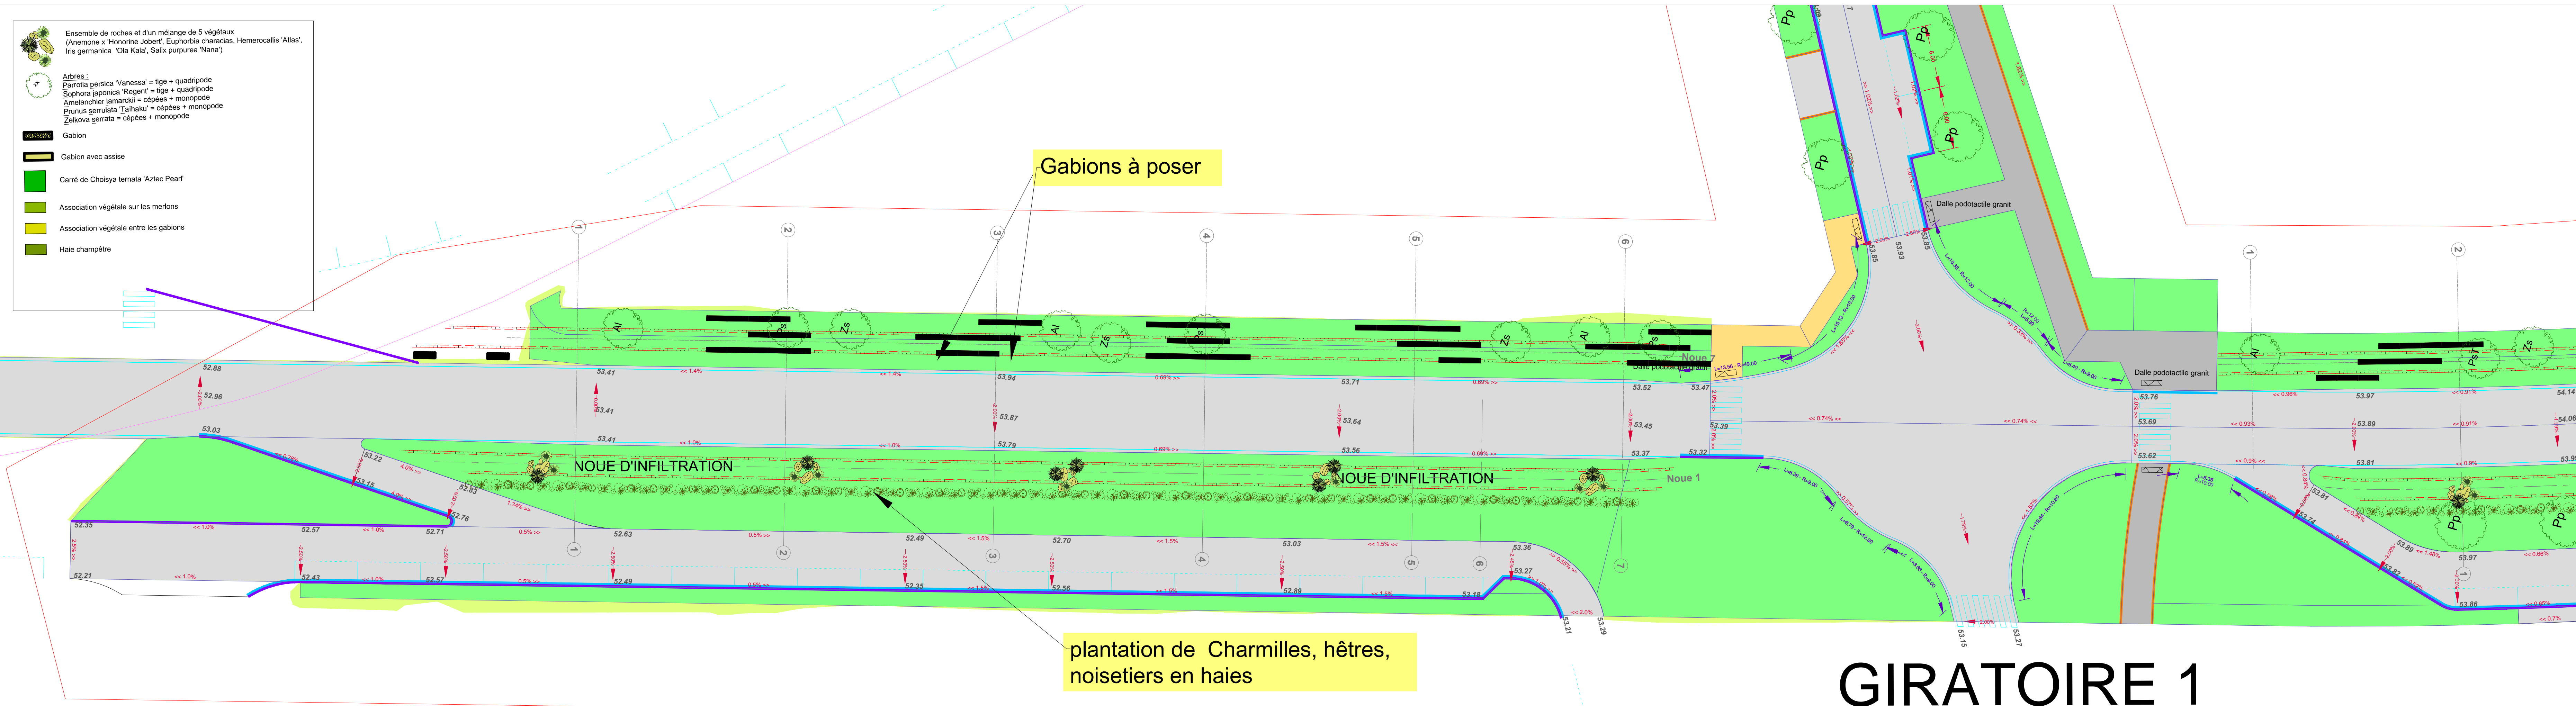


PLAN PRO
Aménagement noues paysagères
PLANCHE 2

PLAN D.A.O. Réf:

Date: 25.11.2017

Echelle: 1/250 ème

Modifications:

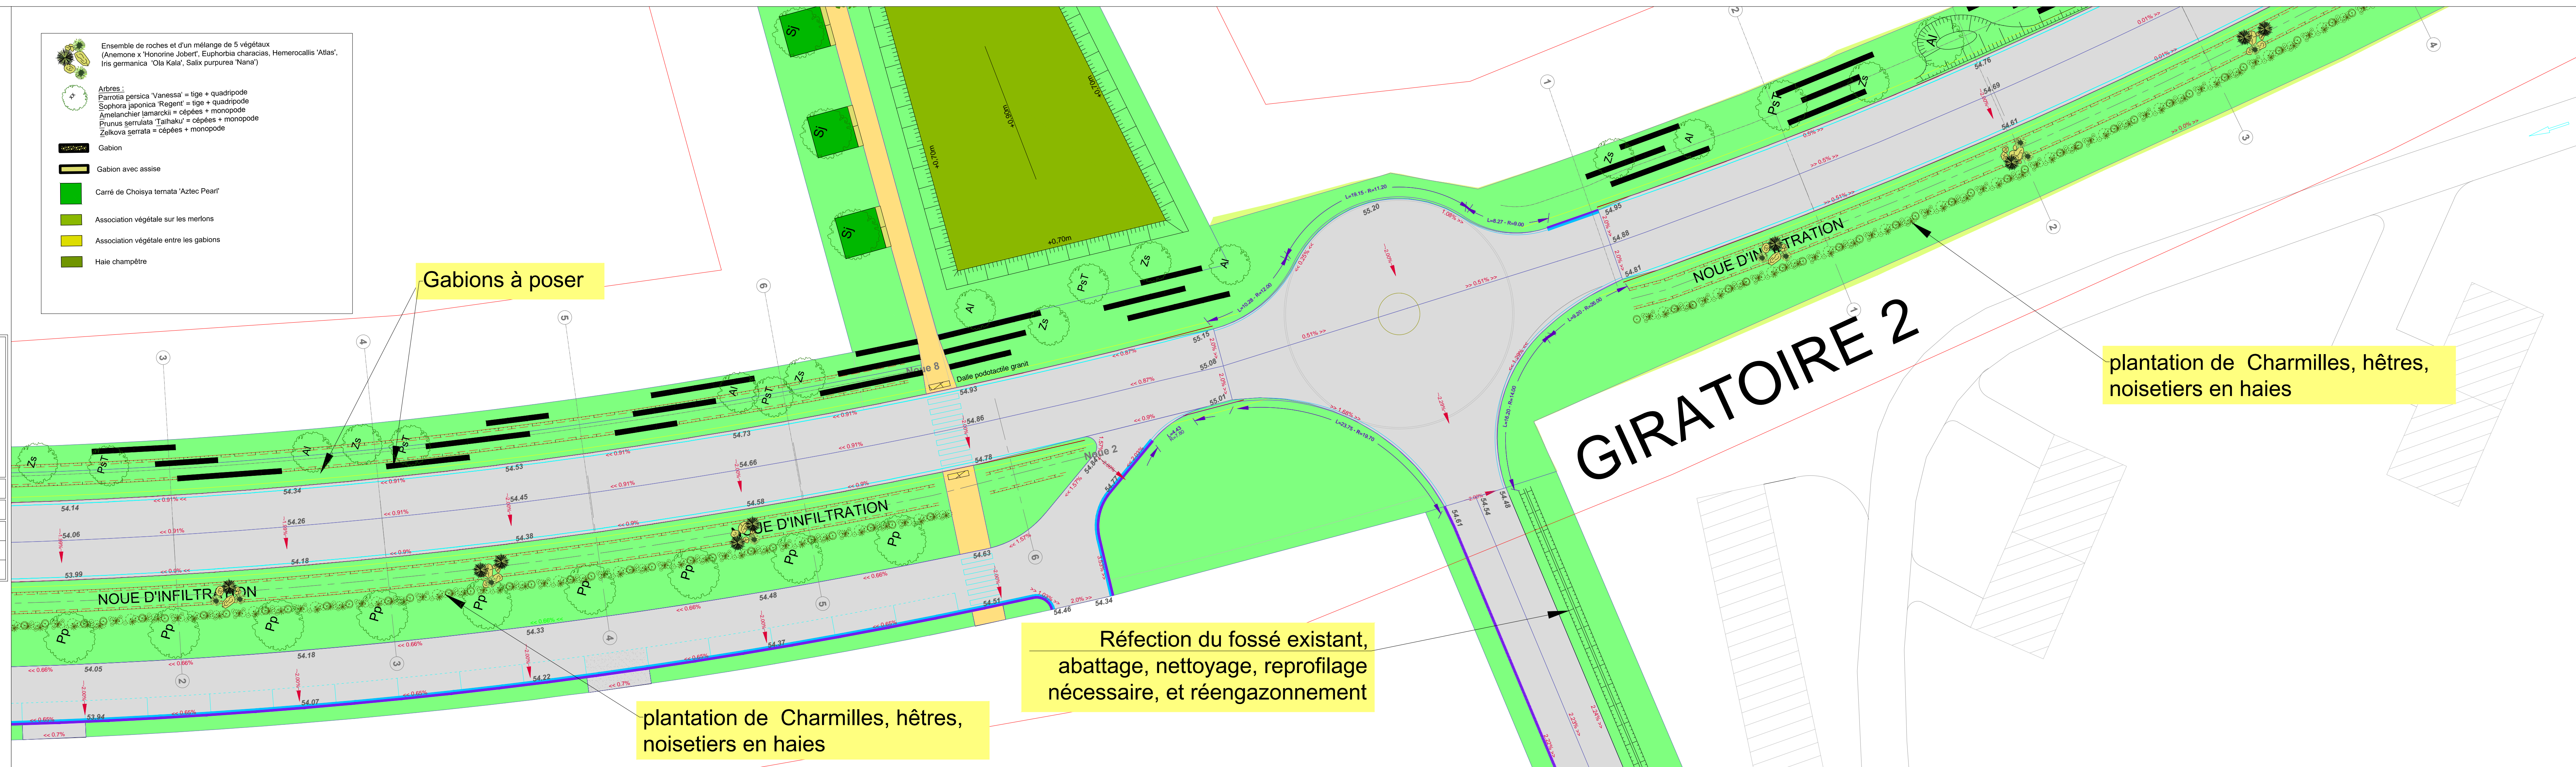

PLAN PRO
Aménagement noues paysagères
PLANCHE 3

PLAN D.A.O.Réf:

Date: 25.11.2017

Modifications:


Echelle: 1/250 ème

- Ensemble de roches et d'un mélange de 5 végétaux
(Anémone x Honorine Jobert', Euphorbia characias, Hemerocallis 'Atlas',
Iris germanica 'Ola Kala', Salix purpurea 'Nana')
- Arbres :
Parrotia persica 'Vanessa' = tige + quadripode
Sophora japonica 'Regent' = tige + quadripode
Amelanchier lamarckii = cépées + monopode
Prunus serrulata 'Taihaku' = cépées + monopode
Zelkova serrata = cépées + monopode
- Gabion
- Gabion avec assise
- Carré de Choisya ternata 'Aztec Pearl'
- Association végétale sur les merlons
- Association végétale entre les gabions
- Haie champêtre

ZONE 1

Gabions à poser

plantation de Charmilles, hêtres,
noisetiers en haies

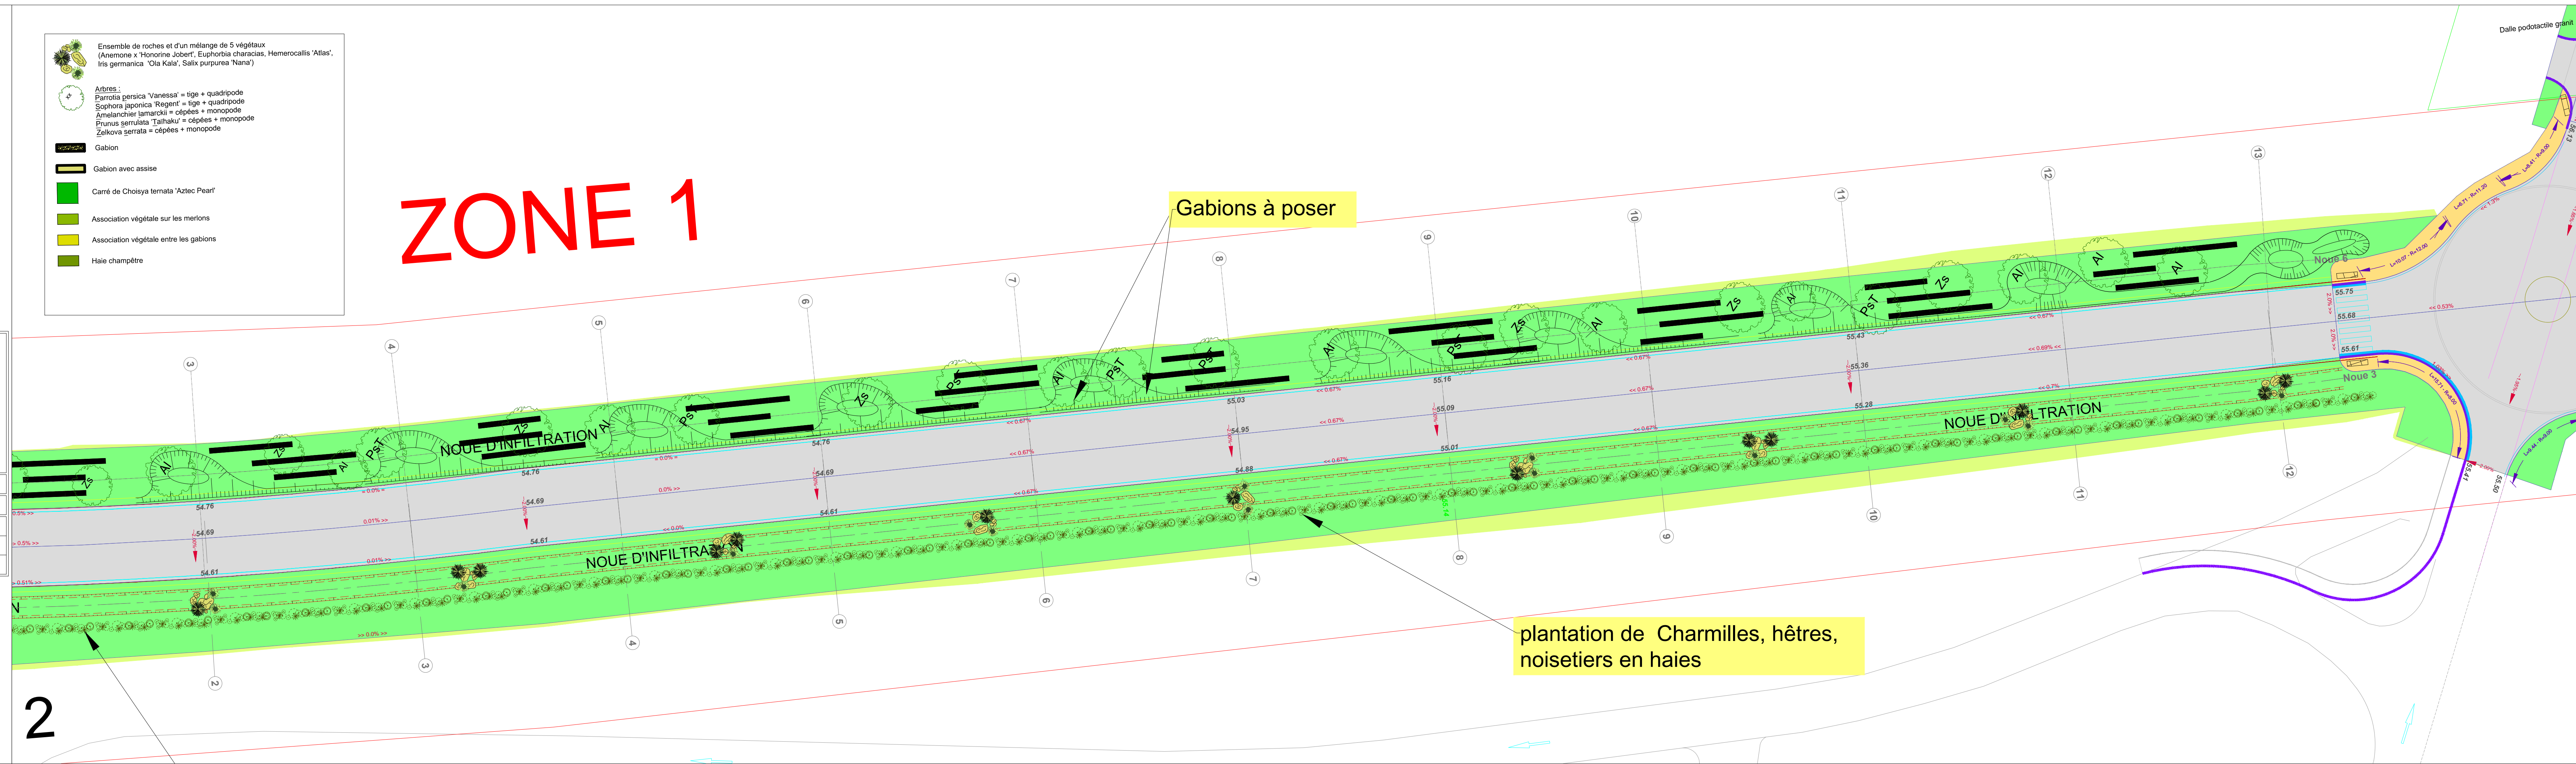


PLAN PRO
Aménagement noues paysagères
PLANCHE 4

PLAN D.A.O.Réf:


Date: 25.11.2017

Echelle: 1/250 ème

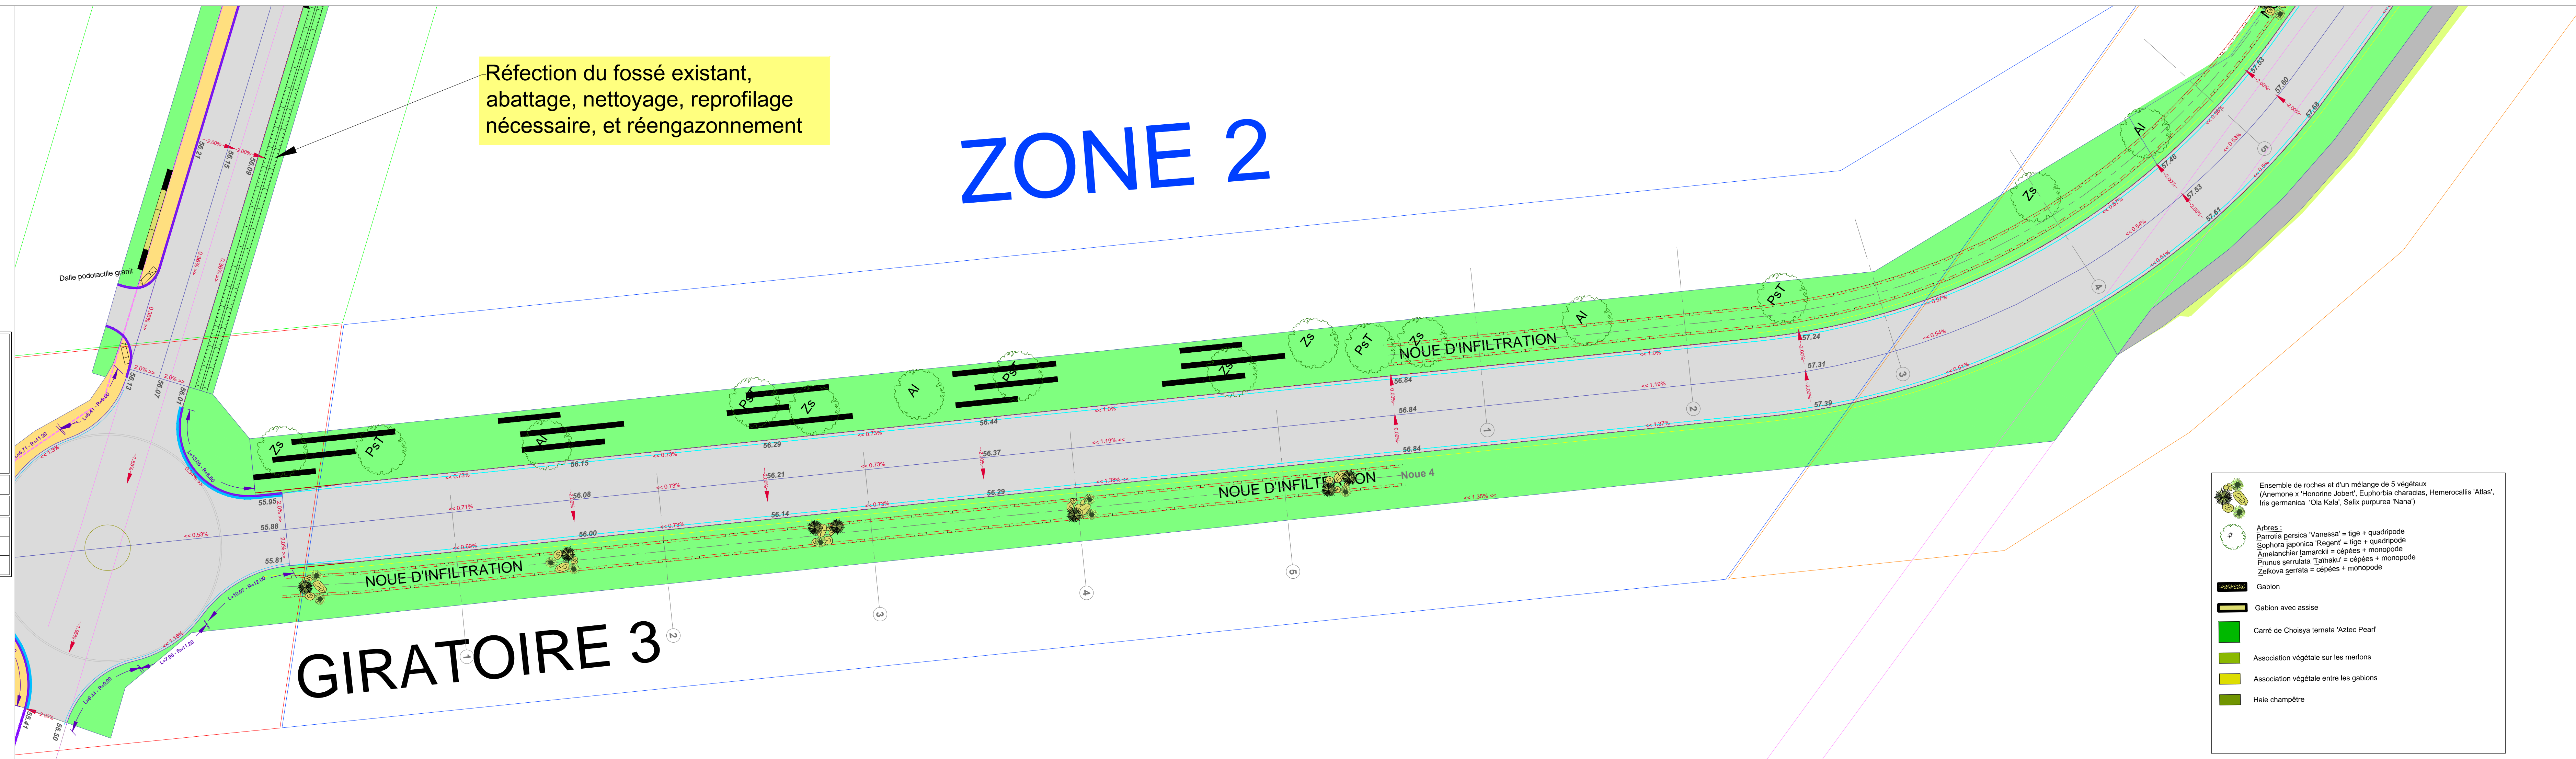Modifications:

PLAN PRO
Aménagement noues paysagères
PLANCHE 5

PLAN D.A.O.Réf:	
Date: 25.11.2017	Echelle: 1/250 ème
Modifications:	

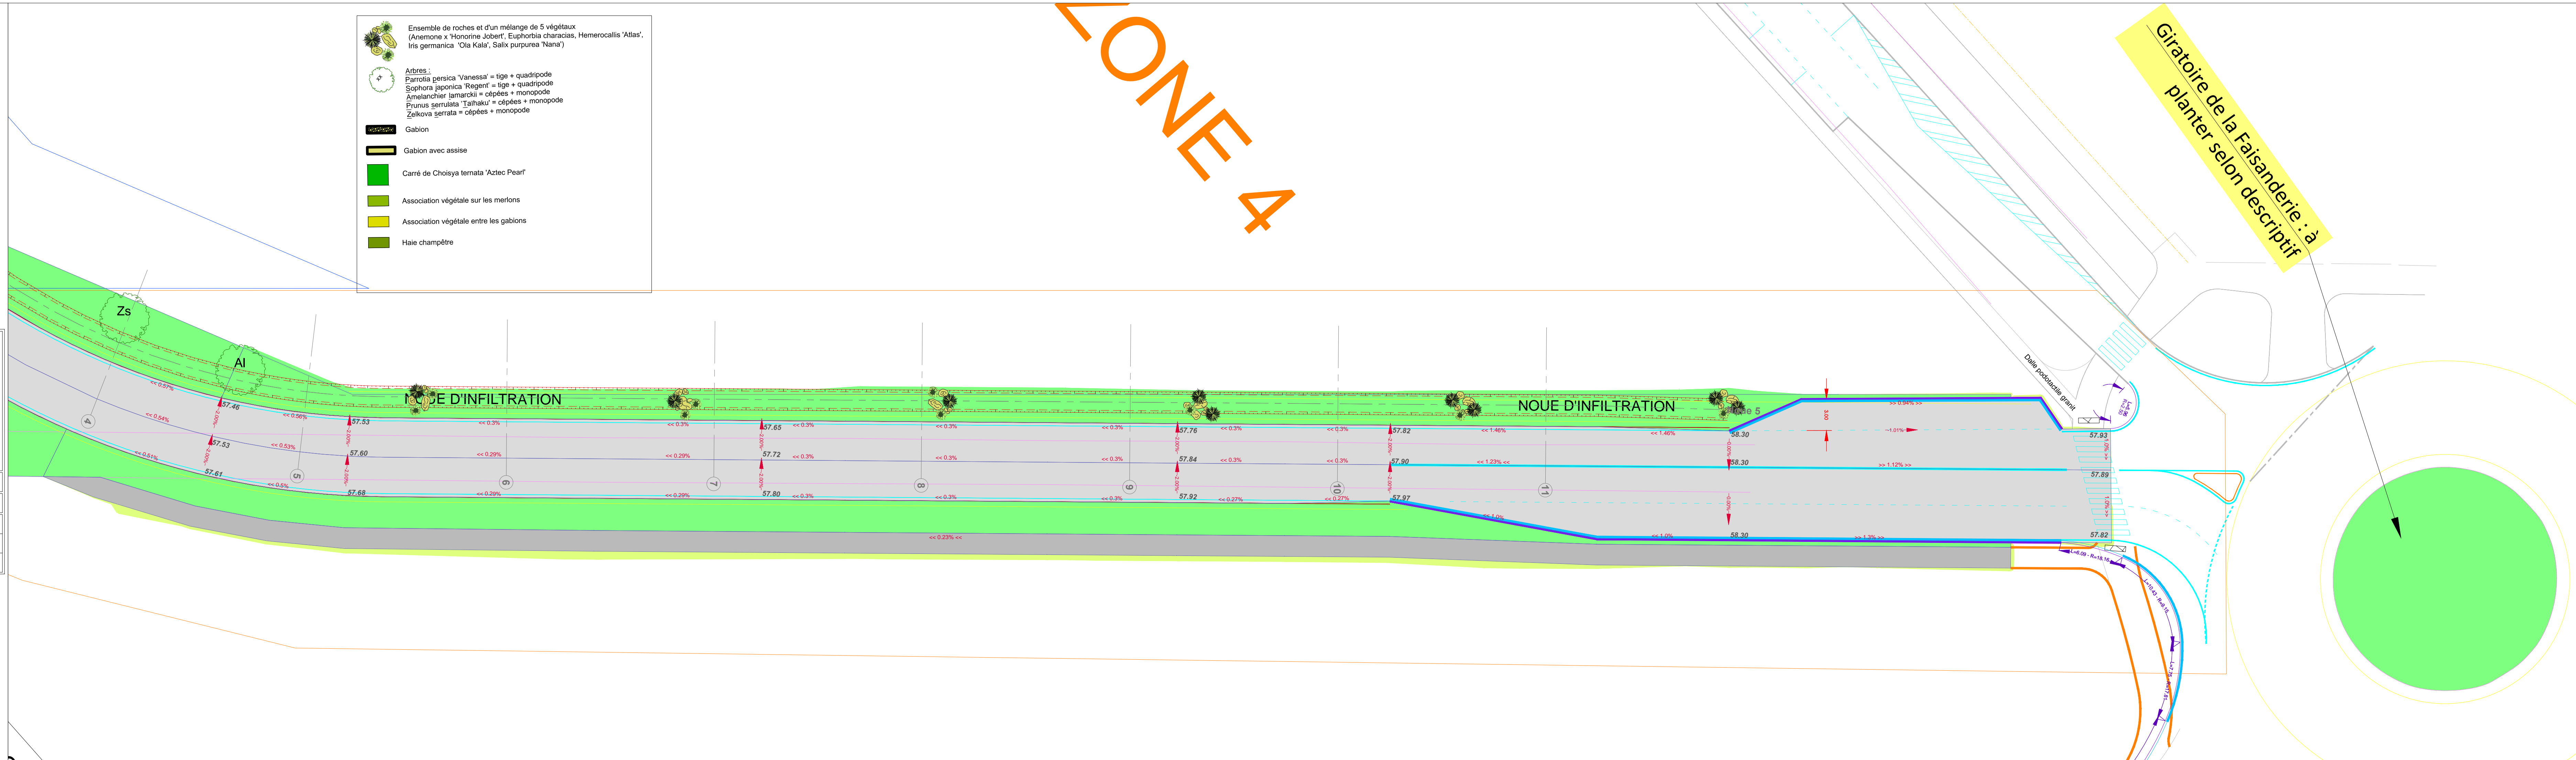

PLAN PRO
Aménagement noues paysagères
PLANCHE 6

PLAN D.A.O.Réf:

Date: 25.11.2017

Echelle: 1/250 ème

Modifications:

